


說明：

RW10:增做厚50cmX長100cm RC牆  
LC1:LB1;LW1;LF1:柱、梁、牆、地坪局部修復

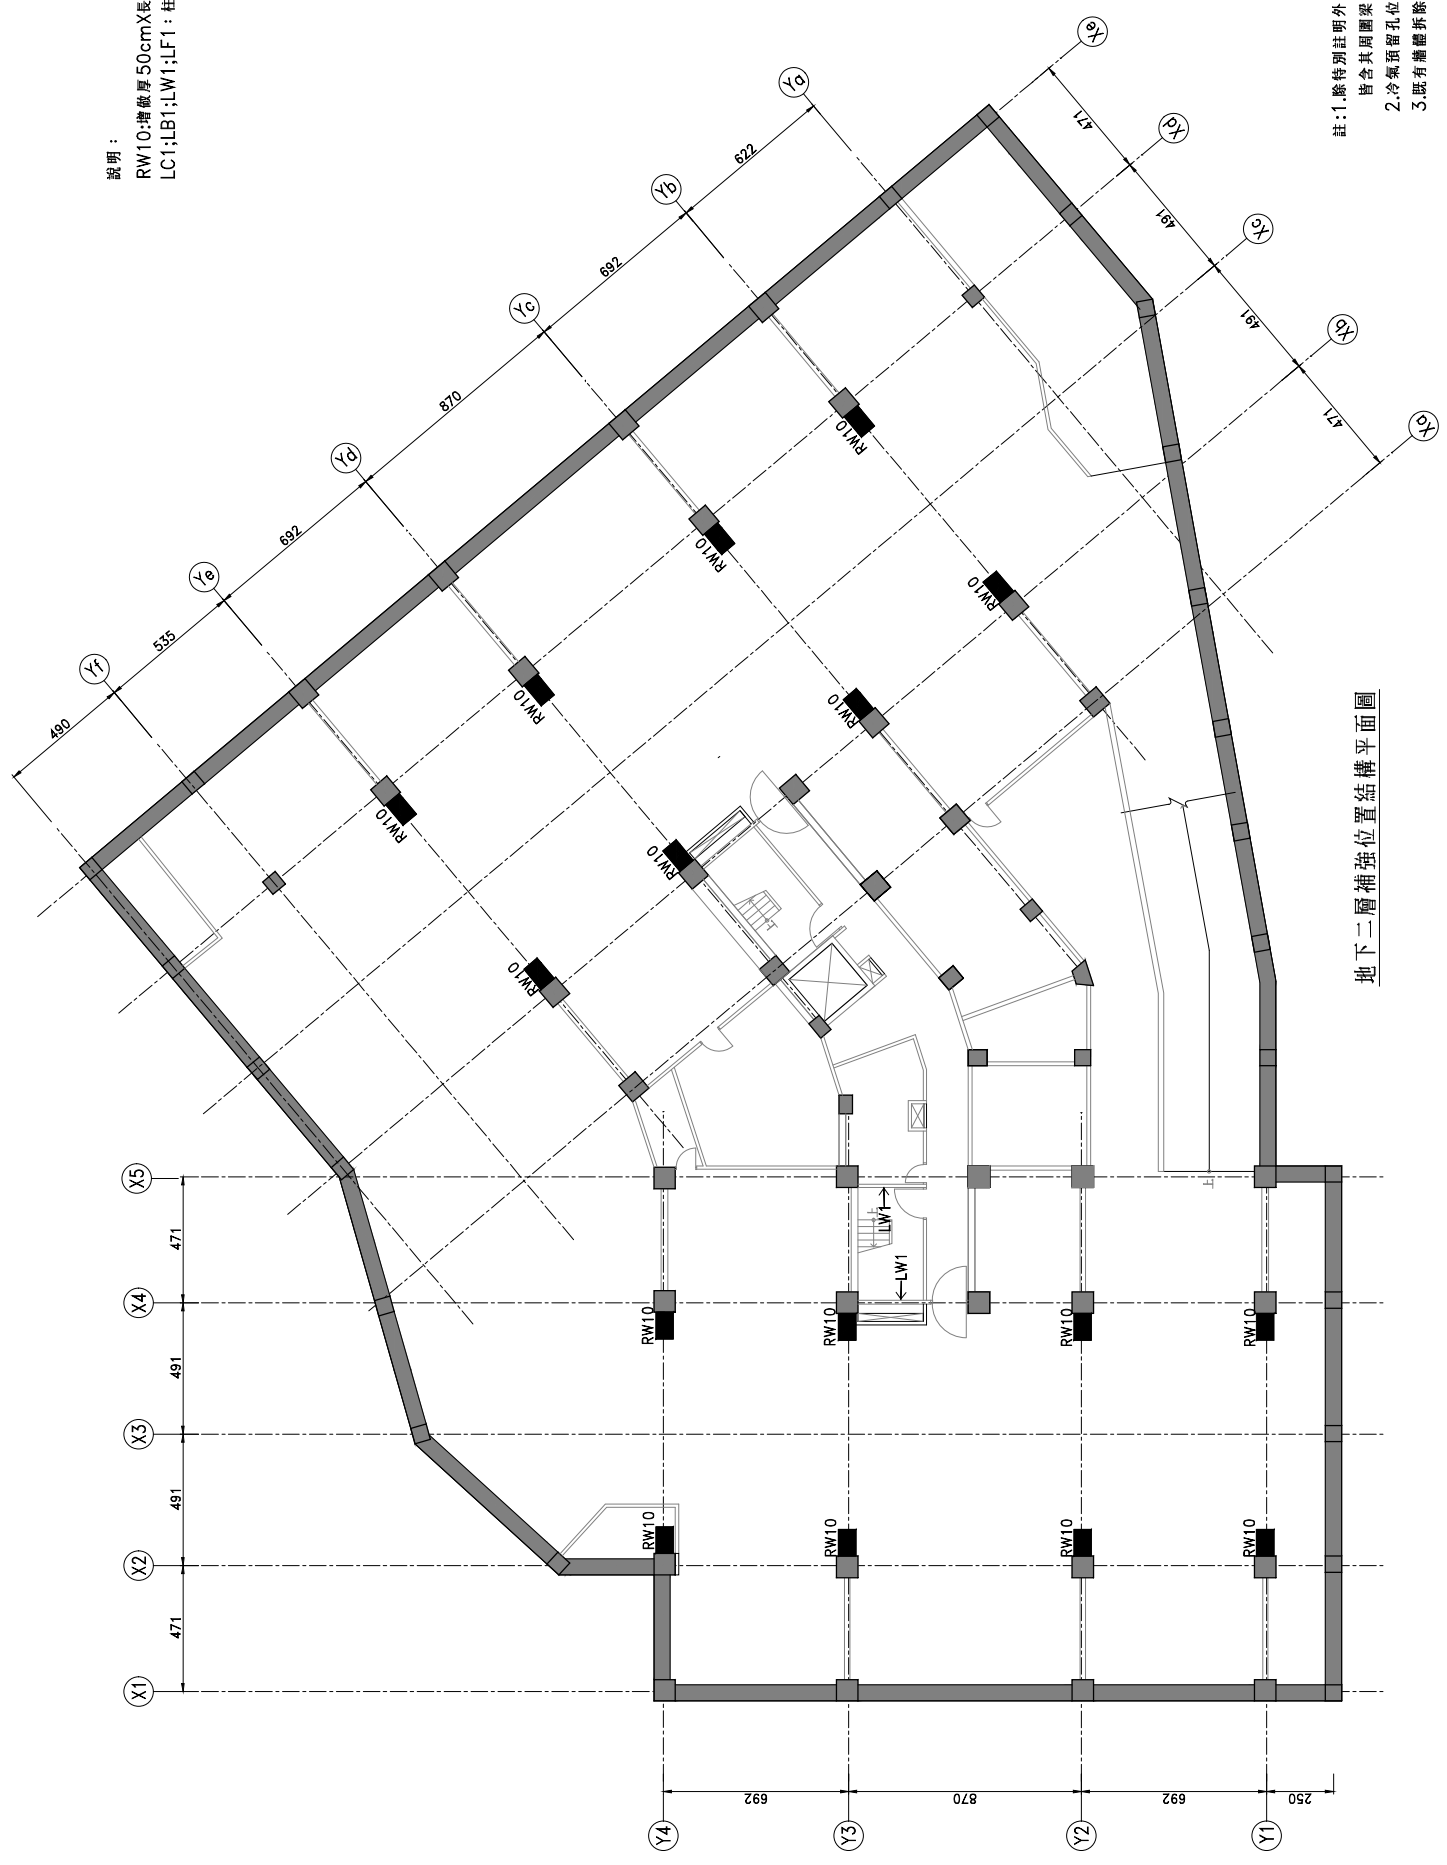


地下二層補強位置結構平面圖

- 註:1.除特別註明外,所有RW及LW開頭標示之牆修復,皆含其周圍梁柱之修補。  
2.冷氣預留孔位置詳建築圖。  
3.既有牆體拆除保留既有鋼筋以減少植筋。


說明：

- 新增鋼柱 P3(細型鋼 -600x450x25)
- RW10:增做厚50cmX長100cm RC牆
- LC1:LB1;LW1;LF1:柱、梁、牆、地坪局部修復
- RG1:B1F,1F,2F-6F及9F梁採9mm鋼板包覆
- 新增RC柱 P1(20x70): P2(70x40)

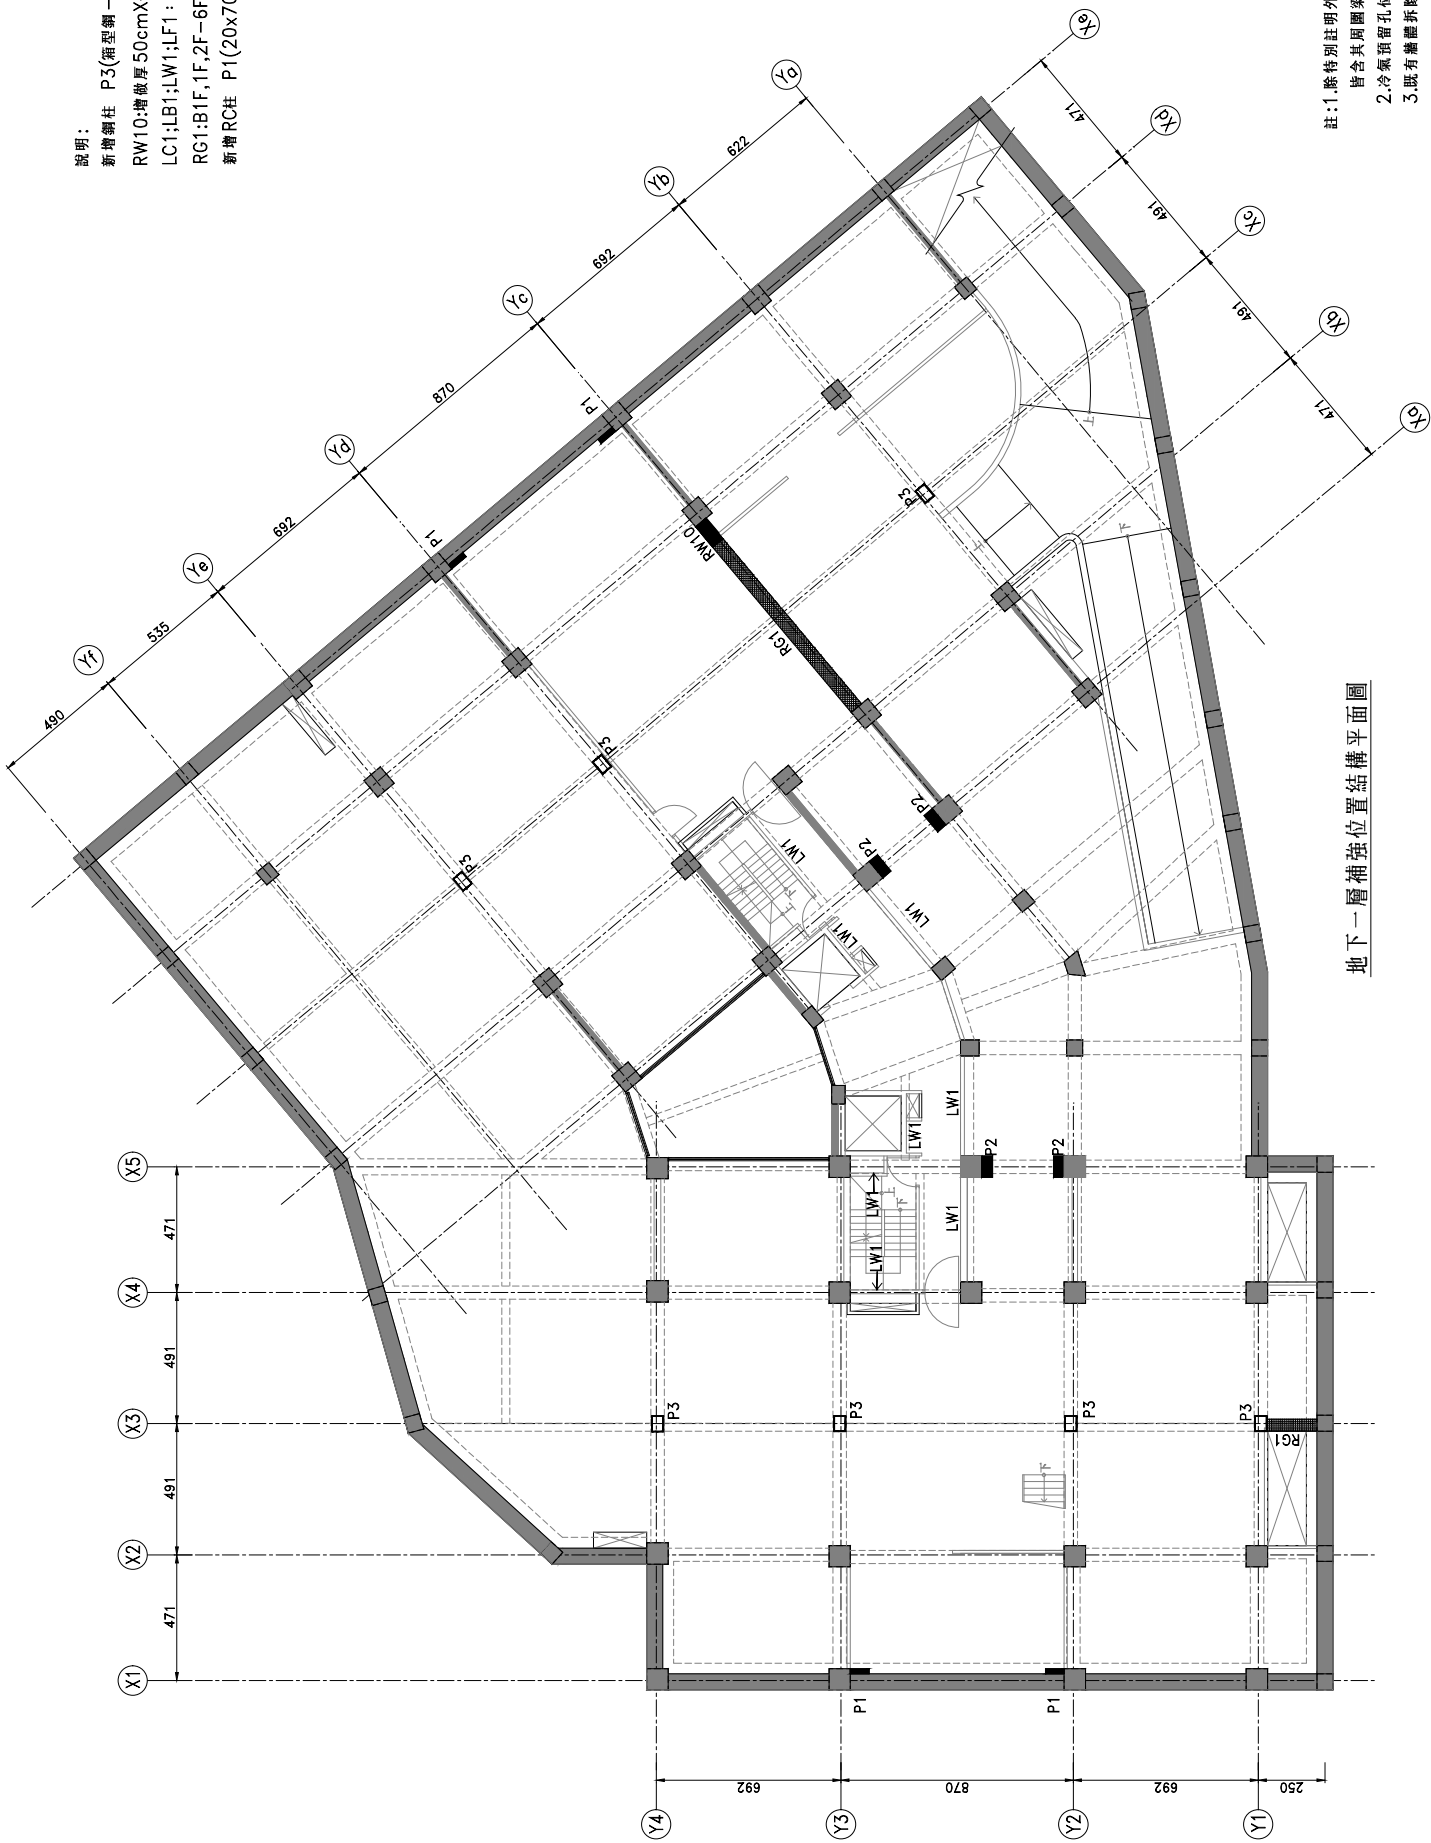

地下一層補強位置結構平面圖

- 註:1.除特別註明外,所有RW及LW開頭標示之牆修復,皆含其周圍梁柱之修補。  
2.冷氣預留孔位置詳建築圖。  
3.既有牆體拆除保留既有鋼筋以減少植筋。

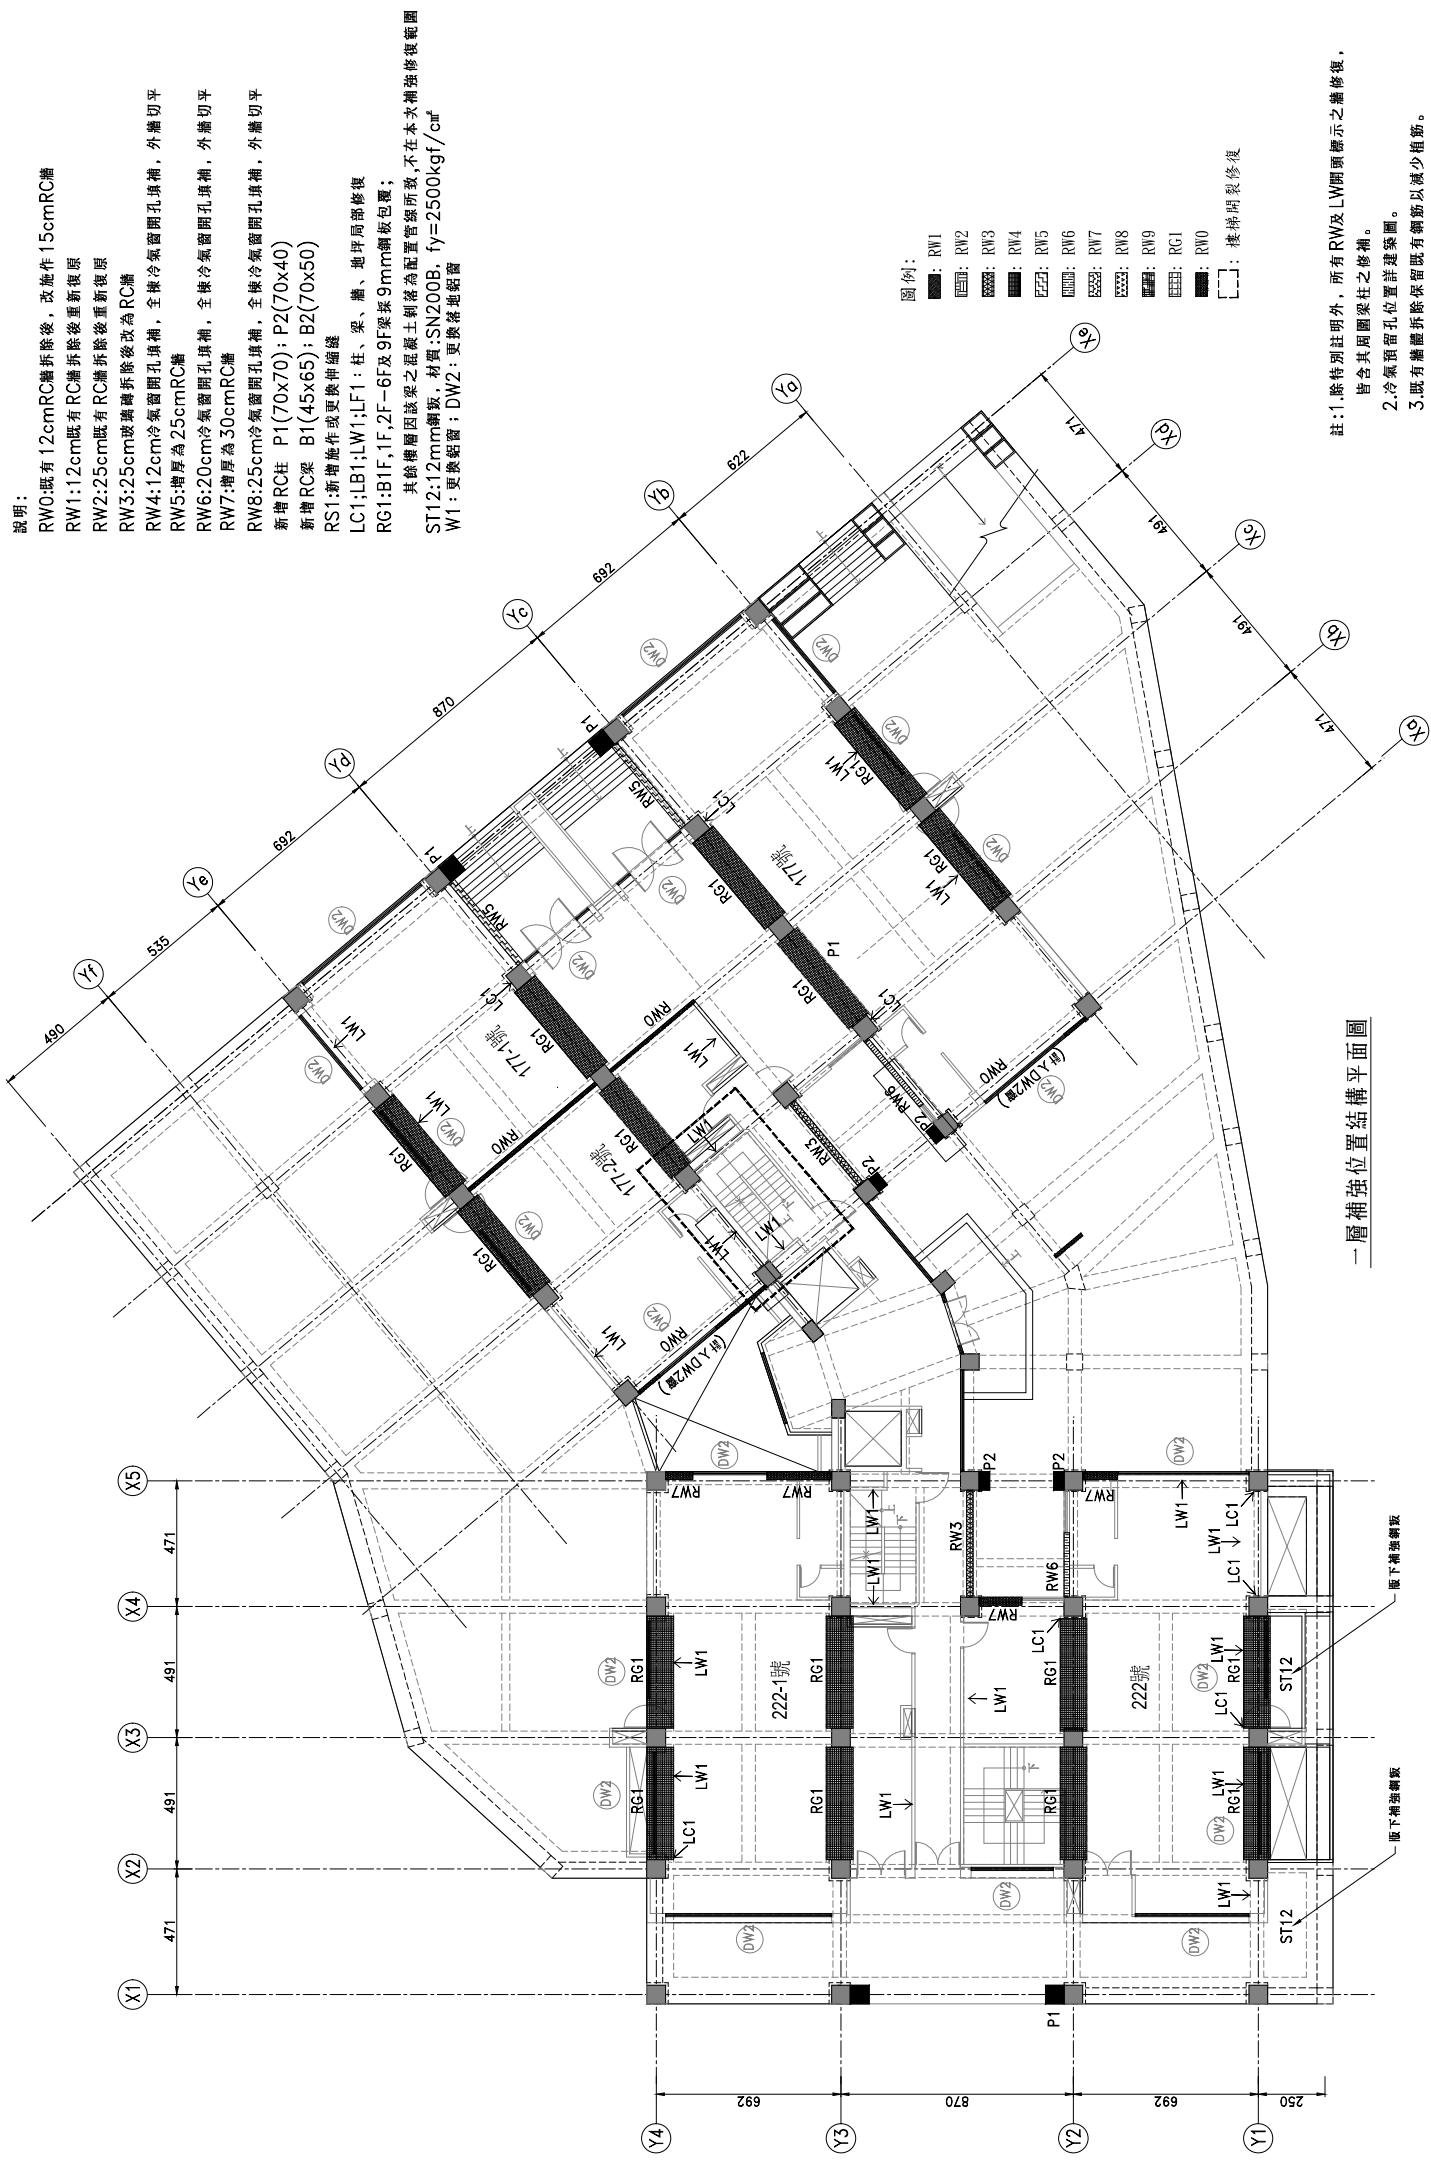


說明：  
RW0:既有12cmRC牆拆除後，改施作15cmRC牆  
RW1:12cm既有RC牆拆除後重新復原  
RW2:25cm既有RC牆拆除後重新復原  
RW3:25cm玻璃磚拆除後改為RC牆  
RW4:12cm冷氣窗圍孔填補，全棟冷氣窗圍孔填補，外牆切平  
RW5:增厚為25cmRC牆  
RW6:20cm冷氣窗圍孔填補，全棟冷氣窗圍孔填補，外牆切平  
RW7:增厚為30cmRC牆  
RW8:25cm冷氣窗圍孔填補，全棟冷氣窗圍孔填補，外牆切平  
RW9:25cm冷氣窗圍孔填補，全棟冷氣窗圍孔填補，外牆切平  
RW10:25cm冷氣窗圍孔填補，全棟冷氣窗圍孔填補，外牆切平  
新增RC柱 P1(70x70); P2(70x40)  
新增RC梁 B1(45x65); B2(70x50)  
RS1:新增施作或更換伸縮縫  
LC1:LB1; LW1; LF1:柱、梁、牆、地坪局部修復  
RG1:B1F,1F,2F-6F及9F梁採9mm鋼板包覆;  
ST12:12mm鋼板，材質:SN200B, fy=2500kgf/cm<sup>2</sup>  
W1:更換鉛窗; DW2:更換落地鉛窗

- 圖例：
- : RW1
  - : RW2
  - : RW3
  - : RW4
  - : RW5
  - : RW6
  - : RW7
  - : RW8
  - : RW9
  - : RW10
  - : 樓梯間裂修復

註:1.除特別註明外，所有RW及LW圍頭顯示之牆修復，皆含其周圍梁柱之修補。  
2.冷氣窗圍孔位置詳建築圖。  
3.既有牆體拆除保留既有鋼筋以減少植筋。

一層補強位置結構平面圖

RW0:既有12cmRC牆拆除後，改施作15cmRC牆  
RW1:12cm既有RC牆拆除後重新復原  
RW2:25cm既有RC牆拆除後重新復原  
RW3:25cm既有RC牆拆除後改為RC牆，  
內側貼與現場相似磁磚，承商是需送樣品供業主選樣。  
RW4:12cm冷氣窗開口填補，全棟冷氣窗開口填補，外牆切平  
RW5:增厚為25cmRC牆  
RW6:20cm冷氣窗開口填補，全棟冷氣窗開口填補，外牆切平  
RW7:增厚為30cmRC牆  
RW8:25cm冷氣窗開口填補，全棟冷氣窗開口填補，外牆切平  
RW9:二樓機坑的外牆（面積約50\*100cm）修復  
新增RC柱 P1(70\*70): P2(70\*40)  
新增RC梁 B1(45\*65): B2(70\*50)  
RZ1:新增施作或更換伸縮縫  
LC1:LB1:LB1:LB1:LB1:柱、梁、牆、地坪四周筒修復  
RG1:RB1F,1F,2F~6F及9F梁系9mm鋼板包覆；  
其餘牆面因該梁之混凝土剝落為配置管理所釀成，不在本次加強修復範圍  
ST12:12mm鋼板，材質:SN2008，fy=2500kgf /cm<sup>2</sup>  
W1:更換鋁窗；DW2:更換玻璃窗

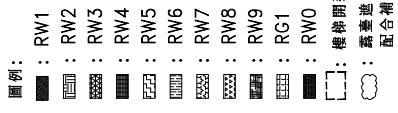

11 層補強位置結構平面圖

說明：

RW0:既有 12cmRC牆拆除後，改施作 15cmRC牆

RW1:12cm既有 RC牆拆除後重新復原

RW2:25cm既有 RC牆拆除後重新復原

RW3:25cm玻璃磚拆除後改為RC牆

內側貼與現場相似磁磚，承商提需送樣品供業主選樣。

RW4:12cm冷氣窗開口填補，全棟冷氣窗開口填補，外牆切平

RW5:牆厚為 25cmRC牆

RW6:20cm冷氣窗開口填補，全棟冷氣窗開口填補，外牆切平

RW7:牆厚為 30cmRC牆

RW8:25cm冷氣窗開口填補，全棟冷氣窗開口填補，外牆切平

新增RC柱 P1(70x70)；P2(70x40)

新增RC梁 B1(45x65)；B2(70x50)

RS1:新增施作或更換伸縮縫

LC1;LB1;LW1;LF1：柱、梁、牆、地坪局部修復

RG1:B1F,1F,2F及9F梁採9mm鋼板包覆；

其餘構件因該梁之混凝土鋼筋為配置管線所致，不在本次補強修復範圍

W1：更換鋁窗；DW2：更換落地鋁窗

圖例：

■：RW1

▨：RW2

▩：RW3

▧：RW4

▦：RW5

▤：RW6

▥：RW7

▦：RW8

▧：RW9

▨：RG1

▩：RW0

註：1.除特別註明外，所有RW及LW開頭標示之牆修復，皆含其周圍梁柱之修補。  
2.冷氣預留孔位置詳建築圖。  
3.既有牆體拆除保留既有鋼筋以減少植筋。

三層補強位置結構平面圖

說明：

RW0:既有 12cmRC牆拆除後，改施作 15cmRC牆

RW1:12cm既有 RC牆拆除後重新復原

RW2:25cm既有 RC牆拆除後重新復原

RW3:25cm玻璃磚拆除後改為 RC牆

內側貼與現場相似磁磚，承商提需送樣品供業主選樣。

RW4:12cm冷氣窗開口填補，全棟冷氣窗開口填補，外牆切平

RW5:牆厚為 25cmRC牆

RW6:20cm冷氣窗開口填補，全棟冷氣窗開口填補，外牆切平

RW7:牆厚為 30cmRC牆

RW8:25cm冷氣窗開口填補，全棟冷氣窗開口填補，外牆切平

新增 RC 柱 P1(70x70)；P2(70x40)

新增 RC 梁 B1(45x65)；B2(70x50)

RS1:新增施作或更換伸縮縫

LC1:LB1;LW1;LF1：柱、梁、牆、地坪局部修復

RG1:B1F,1F,2F及 9F 梁採 9mm 鋼板包覆；

其餘構層因該梁之混凝土鋼筋為配置管線所致，不在本次補強修復範圍

W1：更換鋁窗；DW2：更換落地鋁窗

圖例：

■：RW1

▨：RW2

▩：RW3

▧：RW4

▦：RW5

▥：RW6

▤：RW7

▣：RW8

▢：RW9

□：RG1

■：RW0

註：1.除特別註明外，所有 RW及 LW開頭標示之牆修復，皆含其周圍梁柱之修補。  
2.冷氣預留孔位置詳建築圖。  
3.既有牆體拆除保留既有鋼筋以減少植筋。

四層補強位置結構平面圖

RW0:既有12cmRC牆拆除後，改施作15cmRC牆  
RW1:12cm既有RC牆拆除後重新復原  
RW2:25cm既有RC牆拆除後重新復原  
RW3:25cm玻璃磚拆除後改為RC牆

DW4.12cm冷徑間孔接補 令補冷徑間孔接補 外補打平

RW3: 増厚為 23cmRC 牆

RW7:增厚為30cmRC牆

新增RC柱 P1(70x70); P2(70x40)

BC1, 在增转作或更换值时连续

LC1;LB1;LW1;LF1;柱、梁、牆、地坪局部修復

其餘樓層因該梁之混凝土剝落為配置管線所致，不在本次補強修復範圍。

W1:更換鋁窗; DW2:更換落地鋁窗

■ : DW1

RWZ

RW4

RW6

RW8


• KWS

• DC1

: RWO

## 2. 冷氣預留孔位置詳建築圖。

3. 既有牆體拆除保留既有鋼筋以減少植筋。

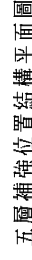

台北市大安區建國南路一段160號9樓之2

|                   |   |
|-------------------|---|
| 電話 (02) 2701-0234 | 稱 |
|-------------------|---|

|    |    |              |
|----|----|--------------|
| 倫敦 | 核准 | CHARTERED BY |
|----|----|--------------|

[illegible]

|  |  |
|--|--|
|  |  |
|--|--|

五區補強位置結構平面圖

|                                                                                   |                                                                                   |
|-----------------------------------------------------------------------------------|-----------------------------------------------------------------------------------|
|  |  |
| SHEET NO.                                                                         | DRAWING NO.                                                                       |

51-07

說明：

RW0:既有 12cmRC牆拆除後，改施作 15cmRC牆

RW1:12cm既有 RC牆拆除後重新復原

RW2:25cm既有 RC牆拆除後重新復原

RW3:25cm玻璃磚拆除後改為RC牆

內側貼與現場相似磁磚，承商提需送樣品供業主選樣。

RW4:12cm冷氣窗開口填補，全棟冷氣窗開口填補，外牆切平

RW5:牆厚為 25cmRC牆

RW6:20cm冷氣窗開口填補，全棟冷氣窗開口填補，外牆切平

RW7:牆厚為 30cmRC牆

RW8:25cm冷氣窗開口填補，全棟冷氣窗開口填補，外牆切平

新增RC柱 P1(70x70)；P2(70x40)

新增RC梁 B1(45x65)；B2(70x50)

RS1:新增施作或更換伸縮縫

LC1:LB1;LW1;LF1：柱、梁、牆、地坪局部修復

RG1:B1F,1F,2F-6F梁架9mm鋼板包裹；

其餘構層因該梁之混凝土鋼筋為配置管線所致，不在本次補強修復範圍

W1：更換鋁窗；DW2：更換落地鋁窗

圖例：

■：RW1

▨：RW2

▩：RW3

▧：RW4

▦：RW5

▤：RW6

▥：RW7

▦：RW8


▧：RW9

▨：RG1

▩：RW0

註：1.除特別註明外，所有RW及LW開頭標示之牆修復，皆含其周圍梁柱之修補。  
2.冷氣預留孔位置詳建築圖。  
3.既有牆體拆除保留既有鋼筋以減少植筋。

六層補強位置結構平面圖

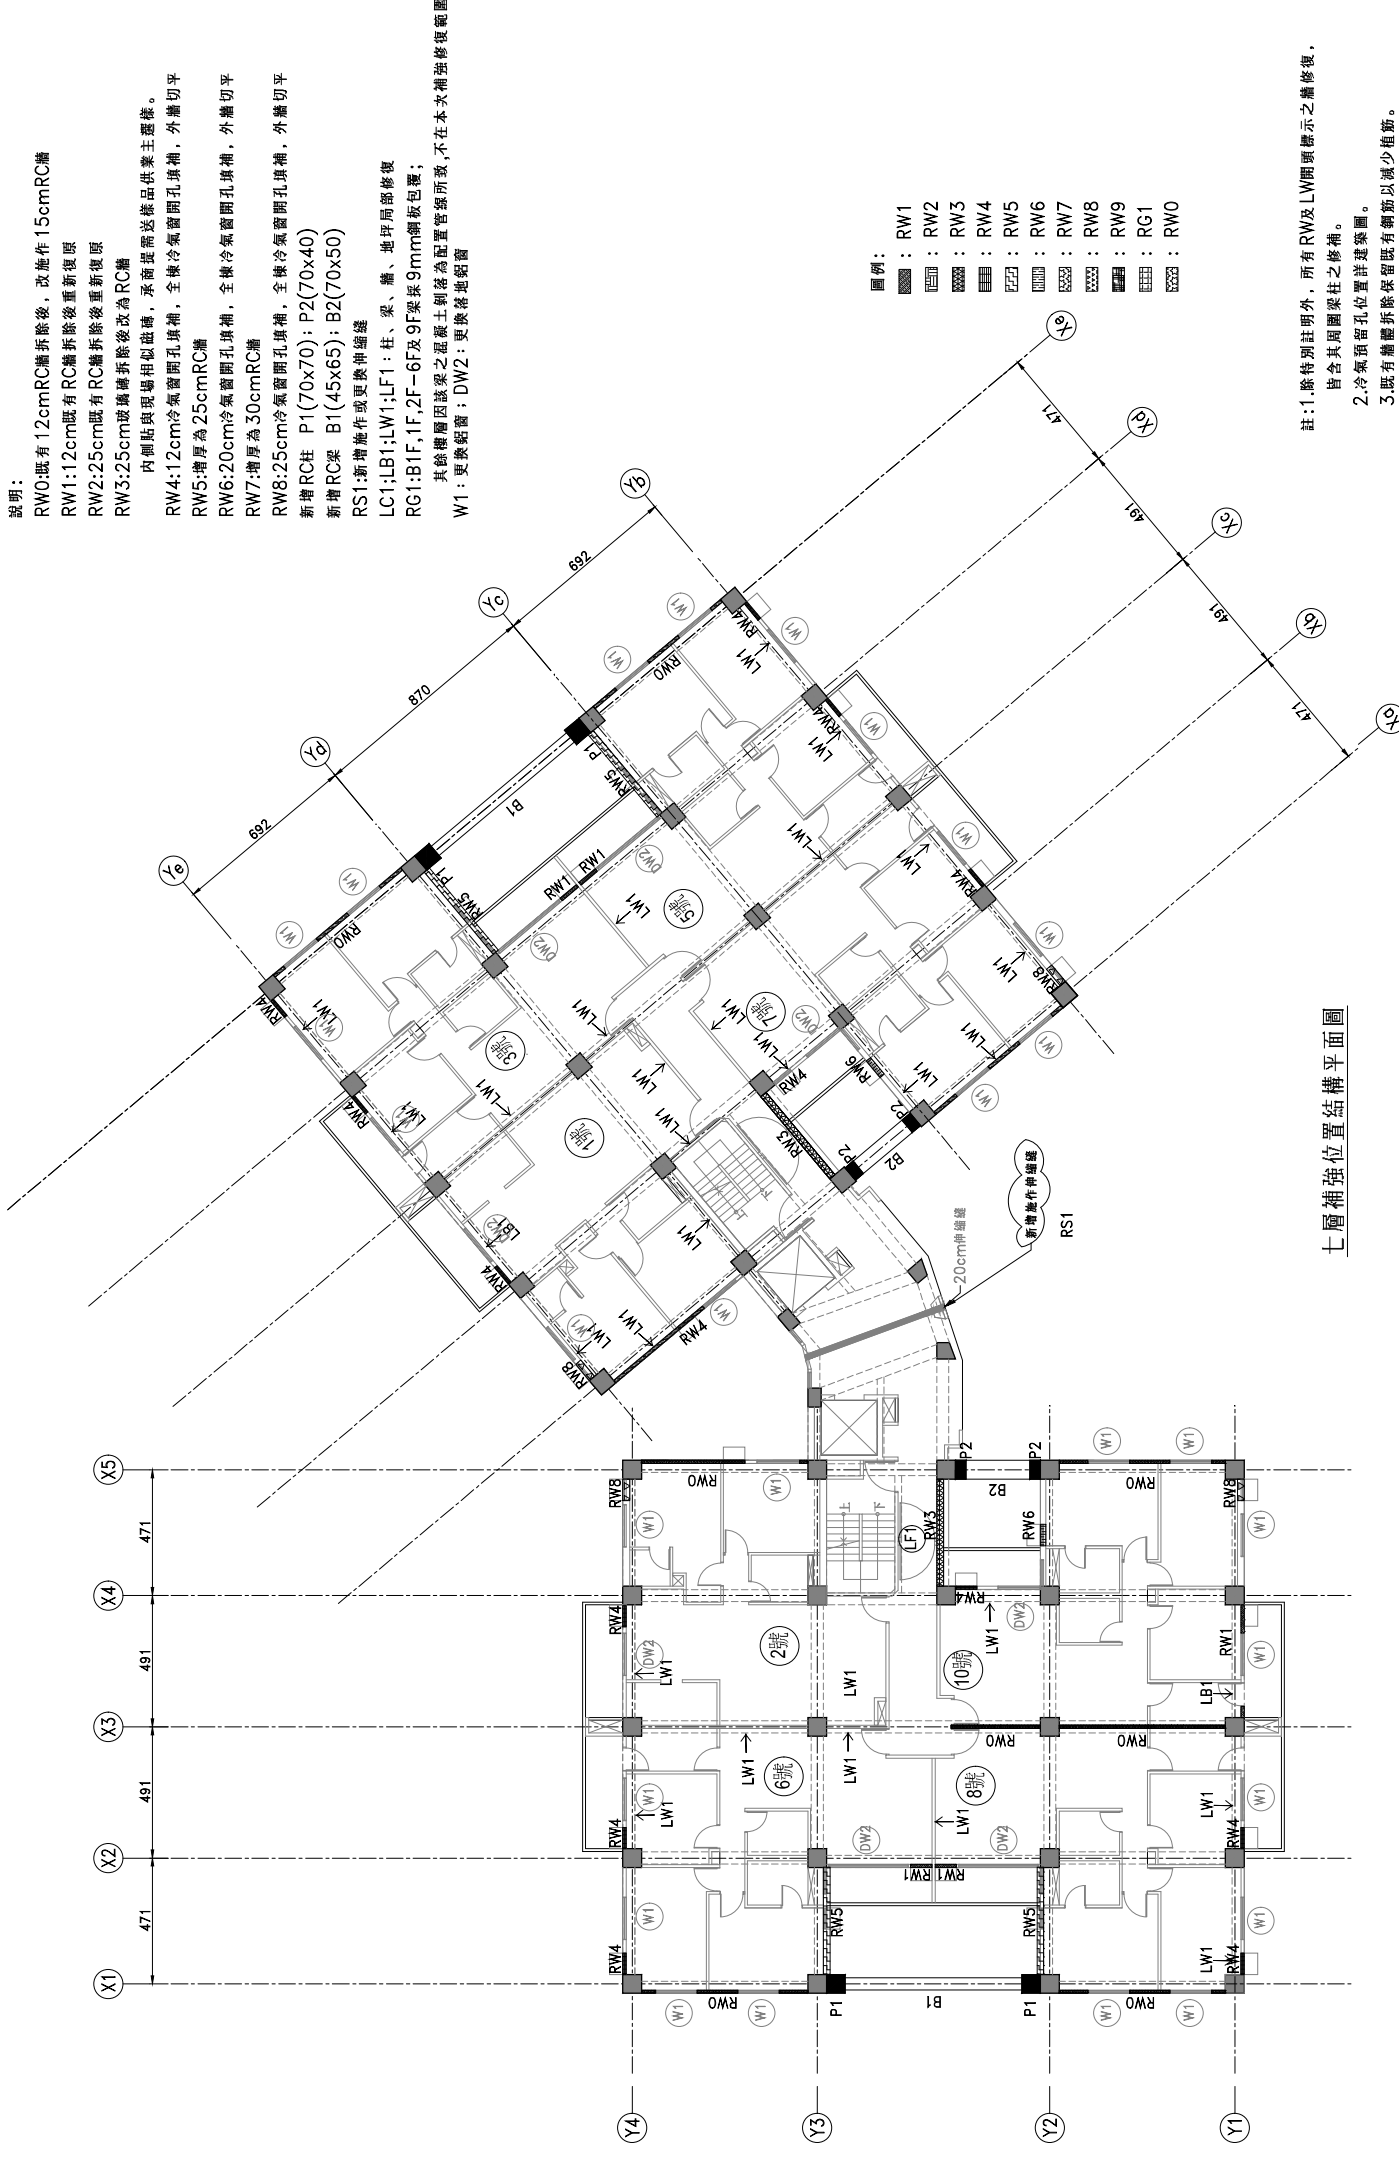

七層補強位置結構平面圖

註:1.除特別註明外，所有RW及LW開頭標示之牆修復，皆含其周圍梁柱之修補。  
2.冷氣預留孔位置詳建築圖。  
3.既有牆體拆除保留既有鋼筋以減少植筋。

說明：

RW0:既有 12cmRC牆拆除後，改施作 15cmRC牆

RW1:12cm既有 RC牆拆除後重新復原

RW2:25cm既有 RC牆拆除後重新復原

RW3:25cm玻璃磚拆除後改為RC牆

內側貼與現場相似磁磚，承商提需送樣品供業主選樣。

RW4:12cm冷氣窗開口填補，全棟冷氣窗開口填補，外牆切平

RW5:牆厚為 25cmRC牆

RW6:20cm冷氣窗開口填補，全棟冷氣窗開口填補，外牆切平

RW7:牆厚為 30cmRC牆

RW8:25cm冷氣窗開口填補，全棟冷氣窗開口填補，外牆切平

新增RC柱 P1(70x70)；P2(70x40)

新增RC梁 B1(45x65)；B2(70x50)

RS1:新增施作或更換伸縮縫

LC1:LB1;LW1;LF1：柱、梁、牆、地坪局部修復

RG1:B1F,1F,2F及9F梁架9mm鋼板包裹；

其餘構層因該梁之混凝土鋼筋為配置管線所致，不在本次補強修復範圍

W1：更換鋁窗；DW2：更換落地鋁窗

圖例：

■：RW1

■：RW2

■：RW3

■：RW4

■：RW5

■：RW6

■：RW7

■：RW8

■：RW9

■：RG1

■：RW0

八層補強位置結構平面圖

註：1.除特別註明外，所有RW及LW開頭標示之牆修復，皆含其周圍梁柱之修補。  
2.冷氣預留孔位置詳建築圖。  
3.既有牆體拆除保留既有鋼筋以減少植筋。

說明：

RW0:既有12cmRC牆拆除後，改施作15cmRC牆

RW1:12cm既有RC牆拆除後重新復原

RW2:25cm既有RC牆拆除後重新復原

RW3:25cm玻璃磚拆除後改為RC牆

內側貼與現場相似磁磚，承商提需送樣品供業主選樣。

RW4:12cm冷氣窗開口填補，全棟冷氣窗開口填補，外牆切平

RW5:牆厚為25cmRC牆

RW6:20cm冷氣窗開口填補，全棟冷氣窗開口填補，外牆切平

RW7:牆厚為30cmRC牆

RW8:25cm冷氣窗開口填補，全棟冷氣窗開口填補，外牆切平

新增RC柱 P1(70x70)；P2(70x40)

新增RC梁 B1(45x65)；B2(70x50)


RS1:新增施作或更換伸縮縫

LC1:LB1;LW1;LF1：柱、梁、牆、地坪局部修復

RG1:B1F,1F,2F及9F梁採9mm鋼板包裹；

其餘構件因該梁之混凝土鋼筋為配置管線所致，不在本次補強修復範圍

W1：更換鋁窗；DW2：更換落地鋁窗

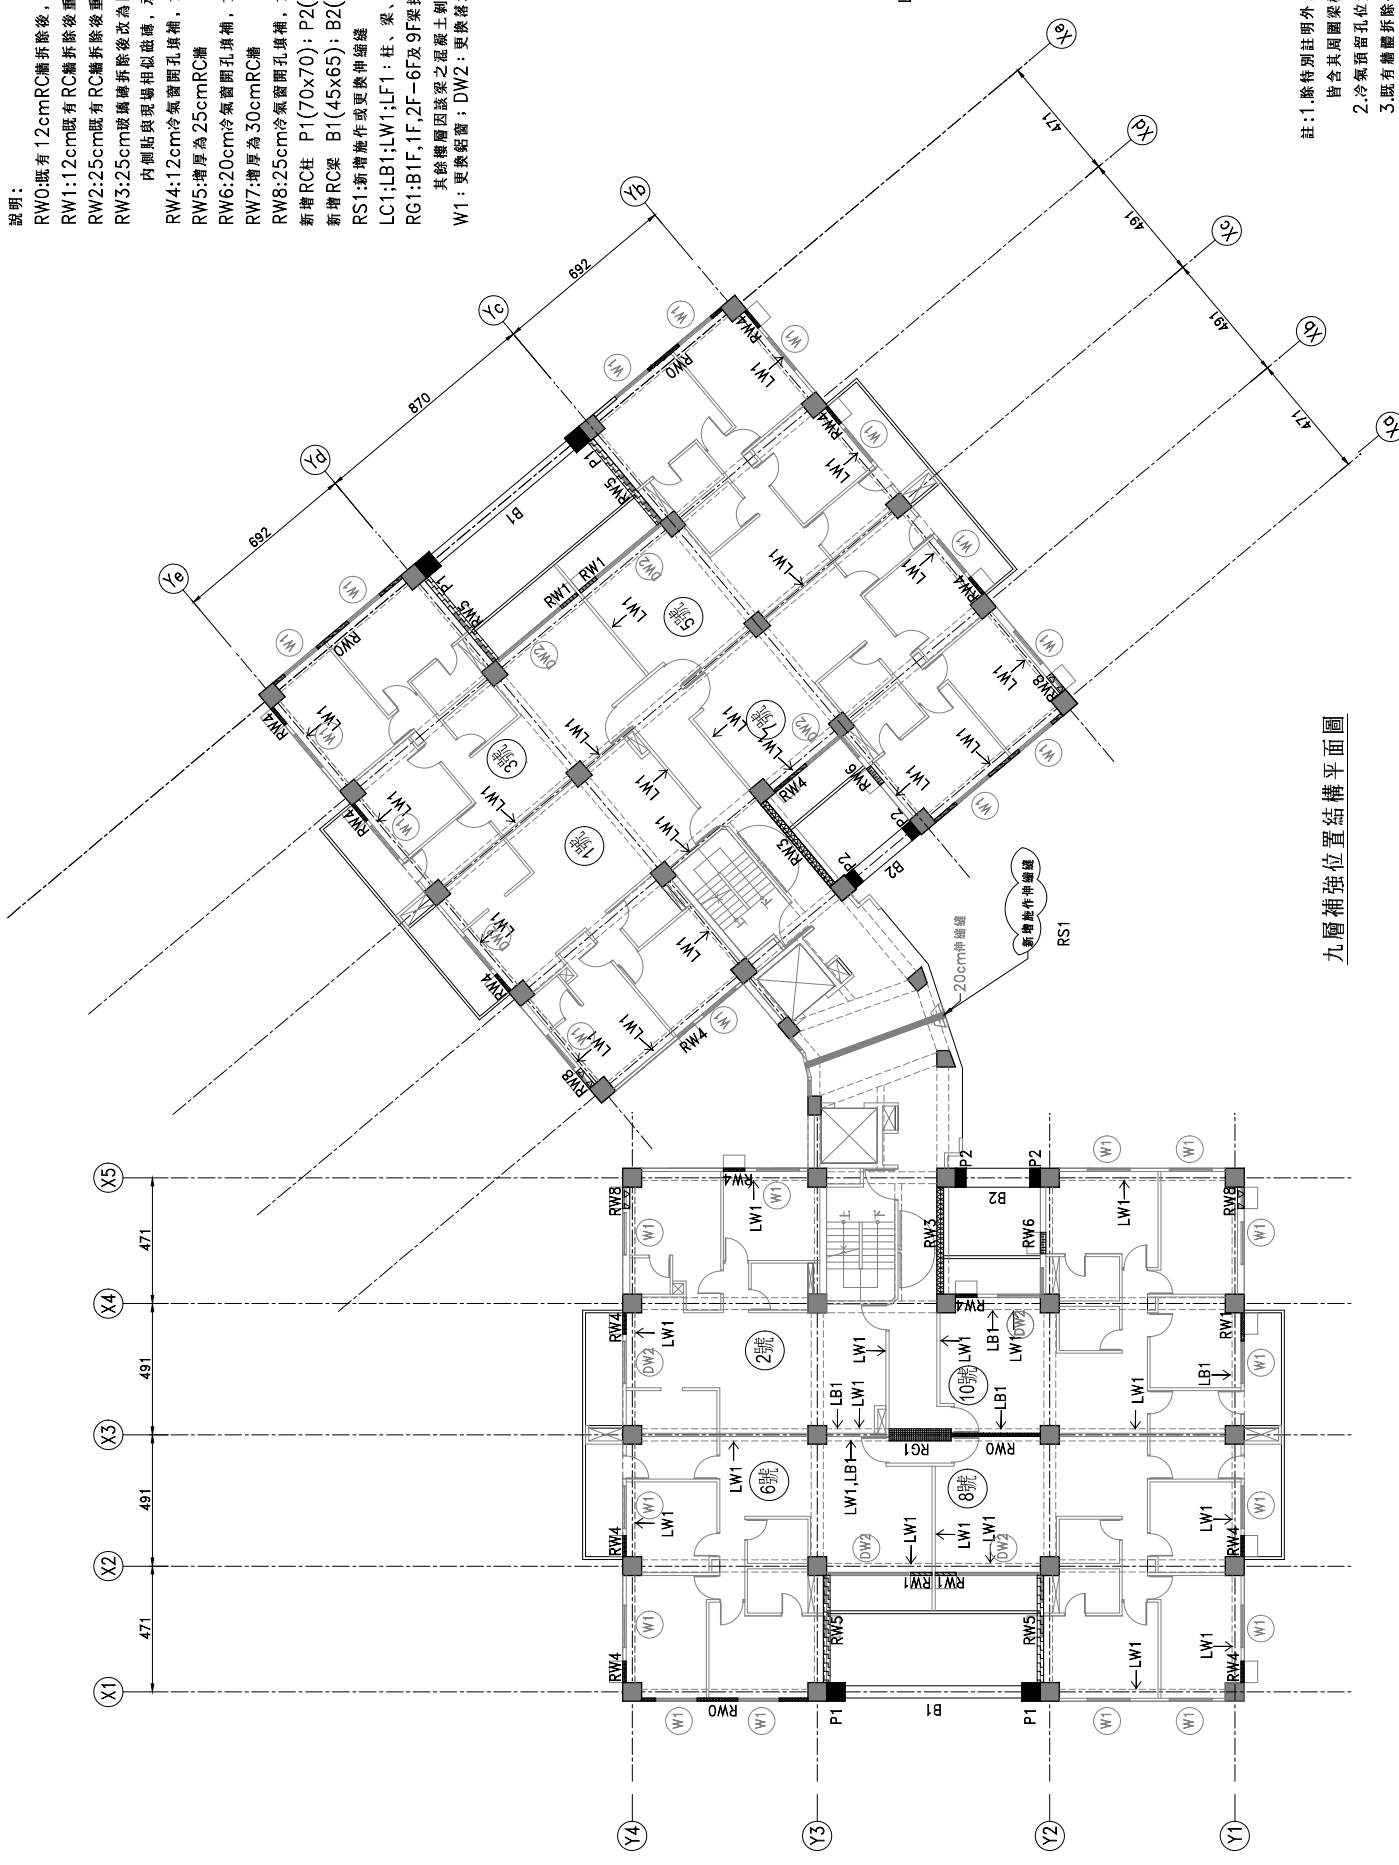

- 圖例：
- RW1 : RW1
  - RW2 : RW2
  - RW3 : RW3
  - RW4 : RW4
  - RW5 : RW5
  - RW6 : RW6
  - RW7 : RW7
  - RW8 : RW8
  - RW9 : RW9
  - RG1 : RG1
  - RW0 : RW0

註：1.除特別註明外，所有RW及LW開頭標示之牆修復，皆含其周圍梁柱之修補。  
2.冷氣預留孔位置詳建築圖。  
3.既有牆體拆除保留既有窗節以減少植筋。

九層補強位置結構平面圖

說明:

RW0:既有 12cmRC牆拆除後,改施作 15cmRC牆

RW1:12cm既有 RC牆拆除後重新復原

RW2:25cm既有 RC牆拆除後重新復原

RW3:25cm玻璃磚拆除後改為 RC牆

內制貼與現場相似磁磚, 承商提需送樣品供業主選樣。

RW4:12cm冷氣窗開口填補, 全棟冷氣窗開口填補, 外牆切平

RW5:增厚為 25cmRC牆

RW6:20cm冷氣窗開口填補, 全棟冷氣窗開口填補, 外牆切平

RW7:增厚為 30cmRC牆

RW8:25cm冷氣窗開口填補, 全棟冷氣窗開口填補, 外牆切平

新增 RC 柱 P1(70x70); P2(70x40)

新增 RC 梁 B1(45x65); B2(70x50)

RS1:新增施作或更換伸縮縫

LC1;LB1;LW1;LF1:柱、梁、牆、地坪局部修復

RG1:B1F, 1F, 2F-6F及 9F梁採 9mm鋼板包裹;

其餘樓層因該梁之混凝土鋼筋為配置管線所致,不在本次補強修復範圍

W1:更換鋁窗; DW2:更換落地鋁窗

圖例:

■ : RW1

▤ : RW2

▥ : RW3

▦ : RW4

▧ : RW5

▨ : RW6

▩ : RW7

▪ : RW8

▫ : RW9

▬ : RG1

▮ : RW0

註:1.除特別註明外,所有 RW及 LW開頭標示之牆修復,皆含其周圍梁柱之修補。  
2.冷氣預留孔位置詳建築圖。  
3.既有牆體拆除保留既有鋼筋以減少損耗。

十層補強位置結構平面圖

說明：

RW0:既有12cmRC牆拆除後，改施作15cmRC牆

RW1:12cm既有RC牆拆除後重新復原

RW2:25cm既有RC牆拆除後重新復原

RW3.25cm玻璃磚拆除後改為RC牆

內側貼與現場相似磁磚，承商提需求送樣品供業主選擇。

RW4:12cm冷氣窗開孔填補，全棟冷氣窗開孔填補，外牆切平。

RW5:增厚為25cmRC牆

RW6-20cm冷空氣閘孔追捕、外熱切平

RW7:增厚為30cmRC牆

RW8.25cm冷空氣開口捕捕 全捕冷空氣開口捕捕 外禁閉亞  
RW7.5cm冷空氣開口捕捕

每排PC柱  $P1(70 \times 70)$ :  $P2(70 \times 10)$

利增KC性 F1(70X70): F2(70X40)  
新博PC梁 B1(15X65): B2(70X50)


PS1·新增施作或更換伸縮縫

IC1:BP1:|W1|E1:杆 梁 地 坪 昌 留 校 復

LCI;LBI;LWI;LFI;柱、梁、帽、地坑周部修整  
PC1·P1E 1E 2E—6E及 9E 梁板勾缝:

其鈴樓區田畝須力涇縣為西區應能如正新丁六十七年補給於此得密函  
RG1:B11, 11, ZF-01及引來引川兩級包復;

W1: 更換鋁窗: DW2: 更換落地鋁窗

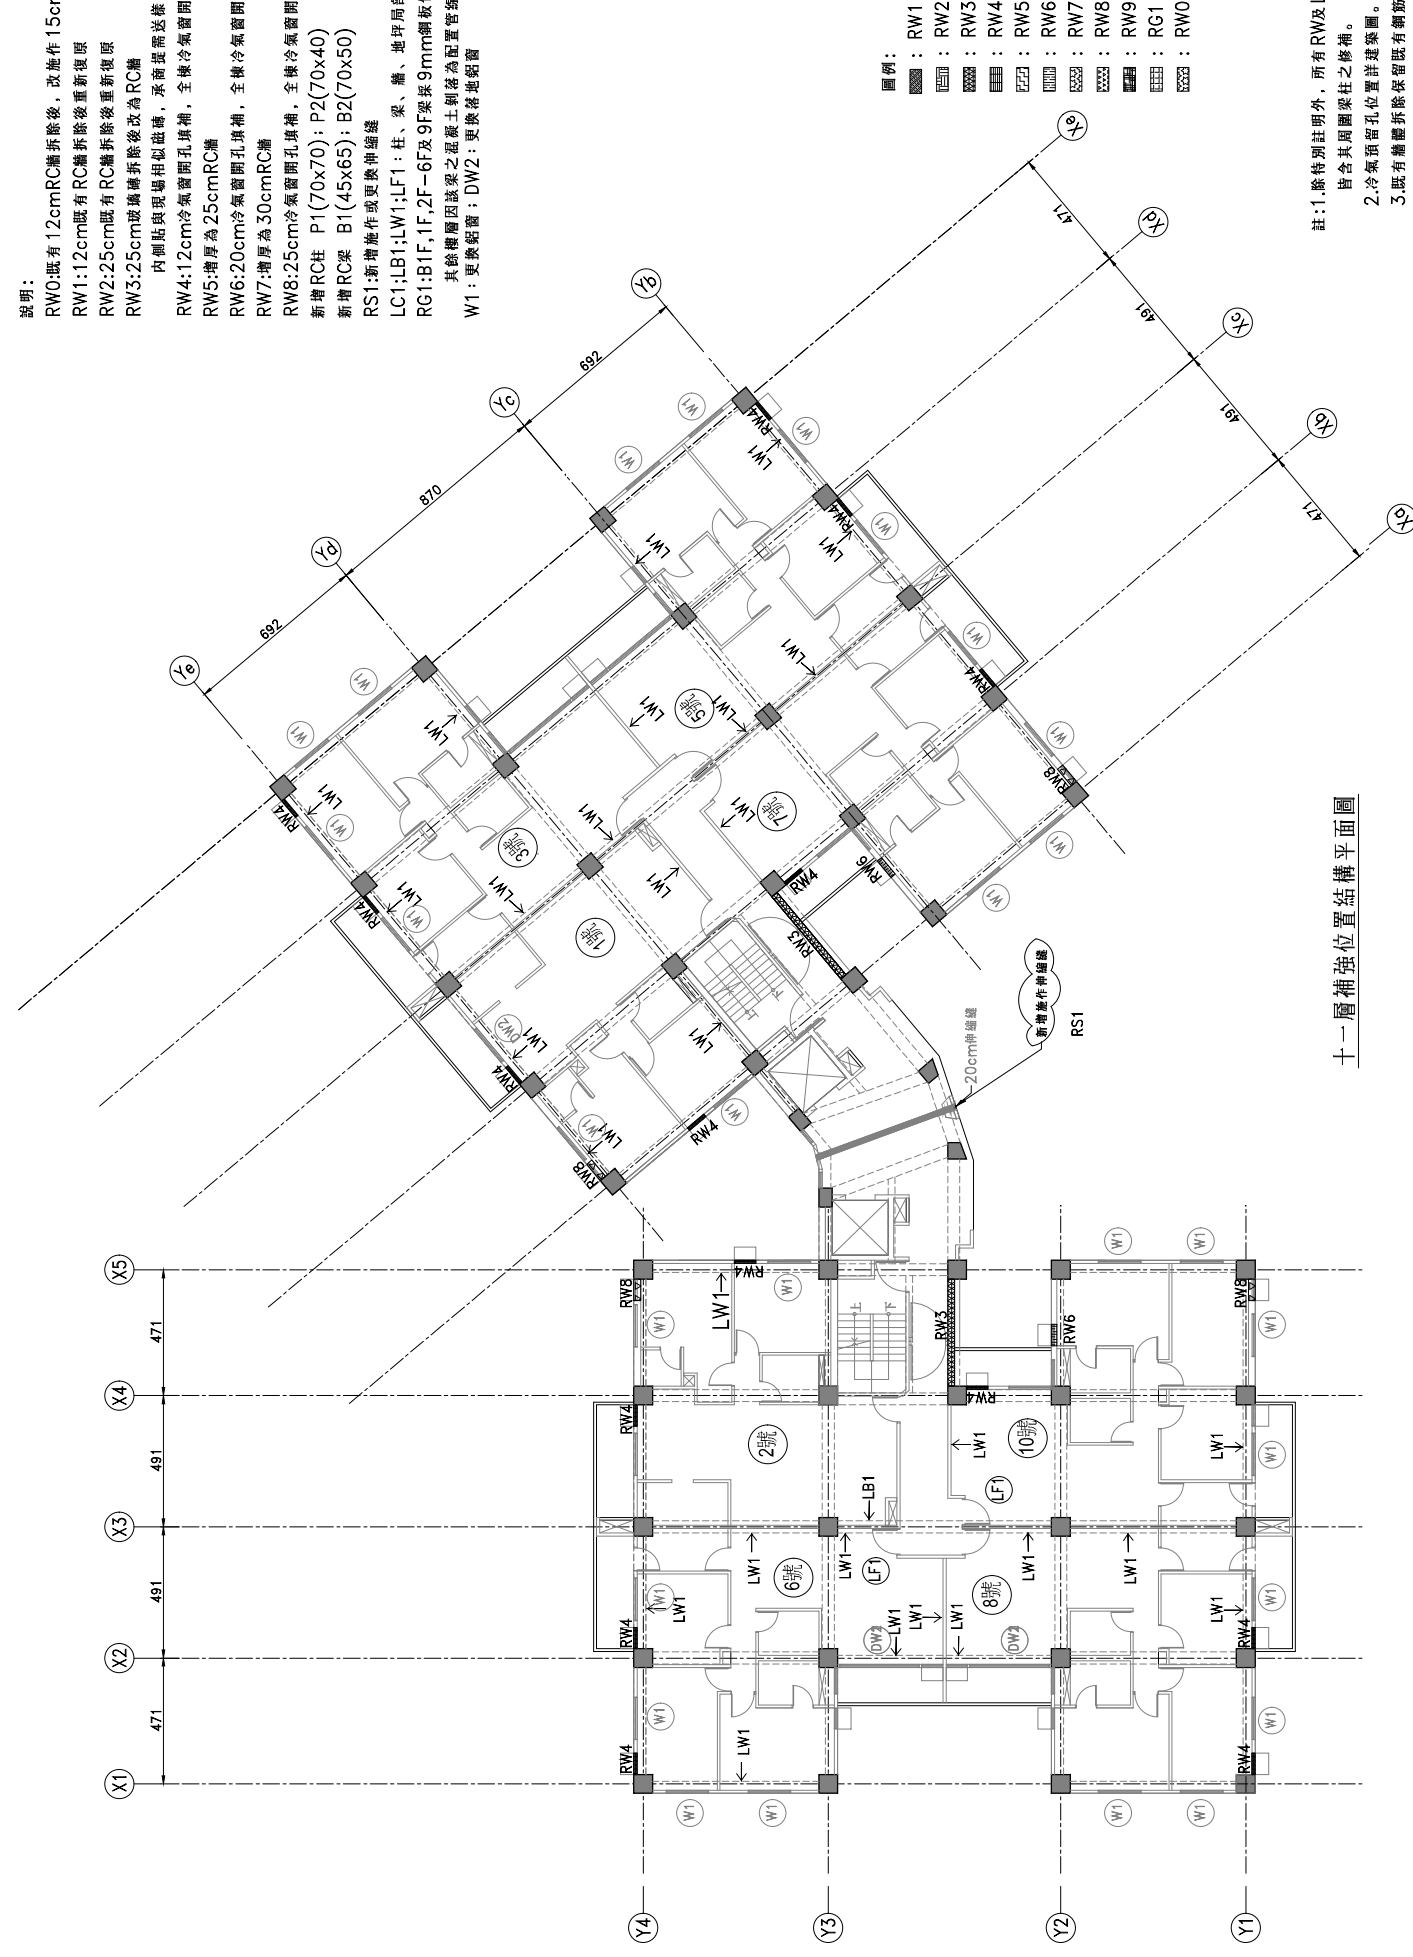


十一層補強位置結構平面圖

註:1.除特別註明外,所有RW及LW開頭標示之牆修復,皆含其周圍梁柱之修補。

2 冷氣預留孔位置詳建築圖

了既有牆體拆除保留既有鋼筋以減少植筋。

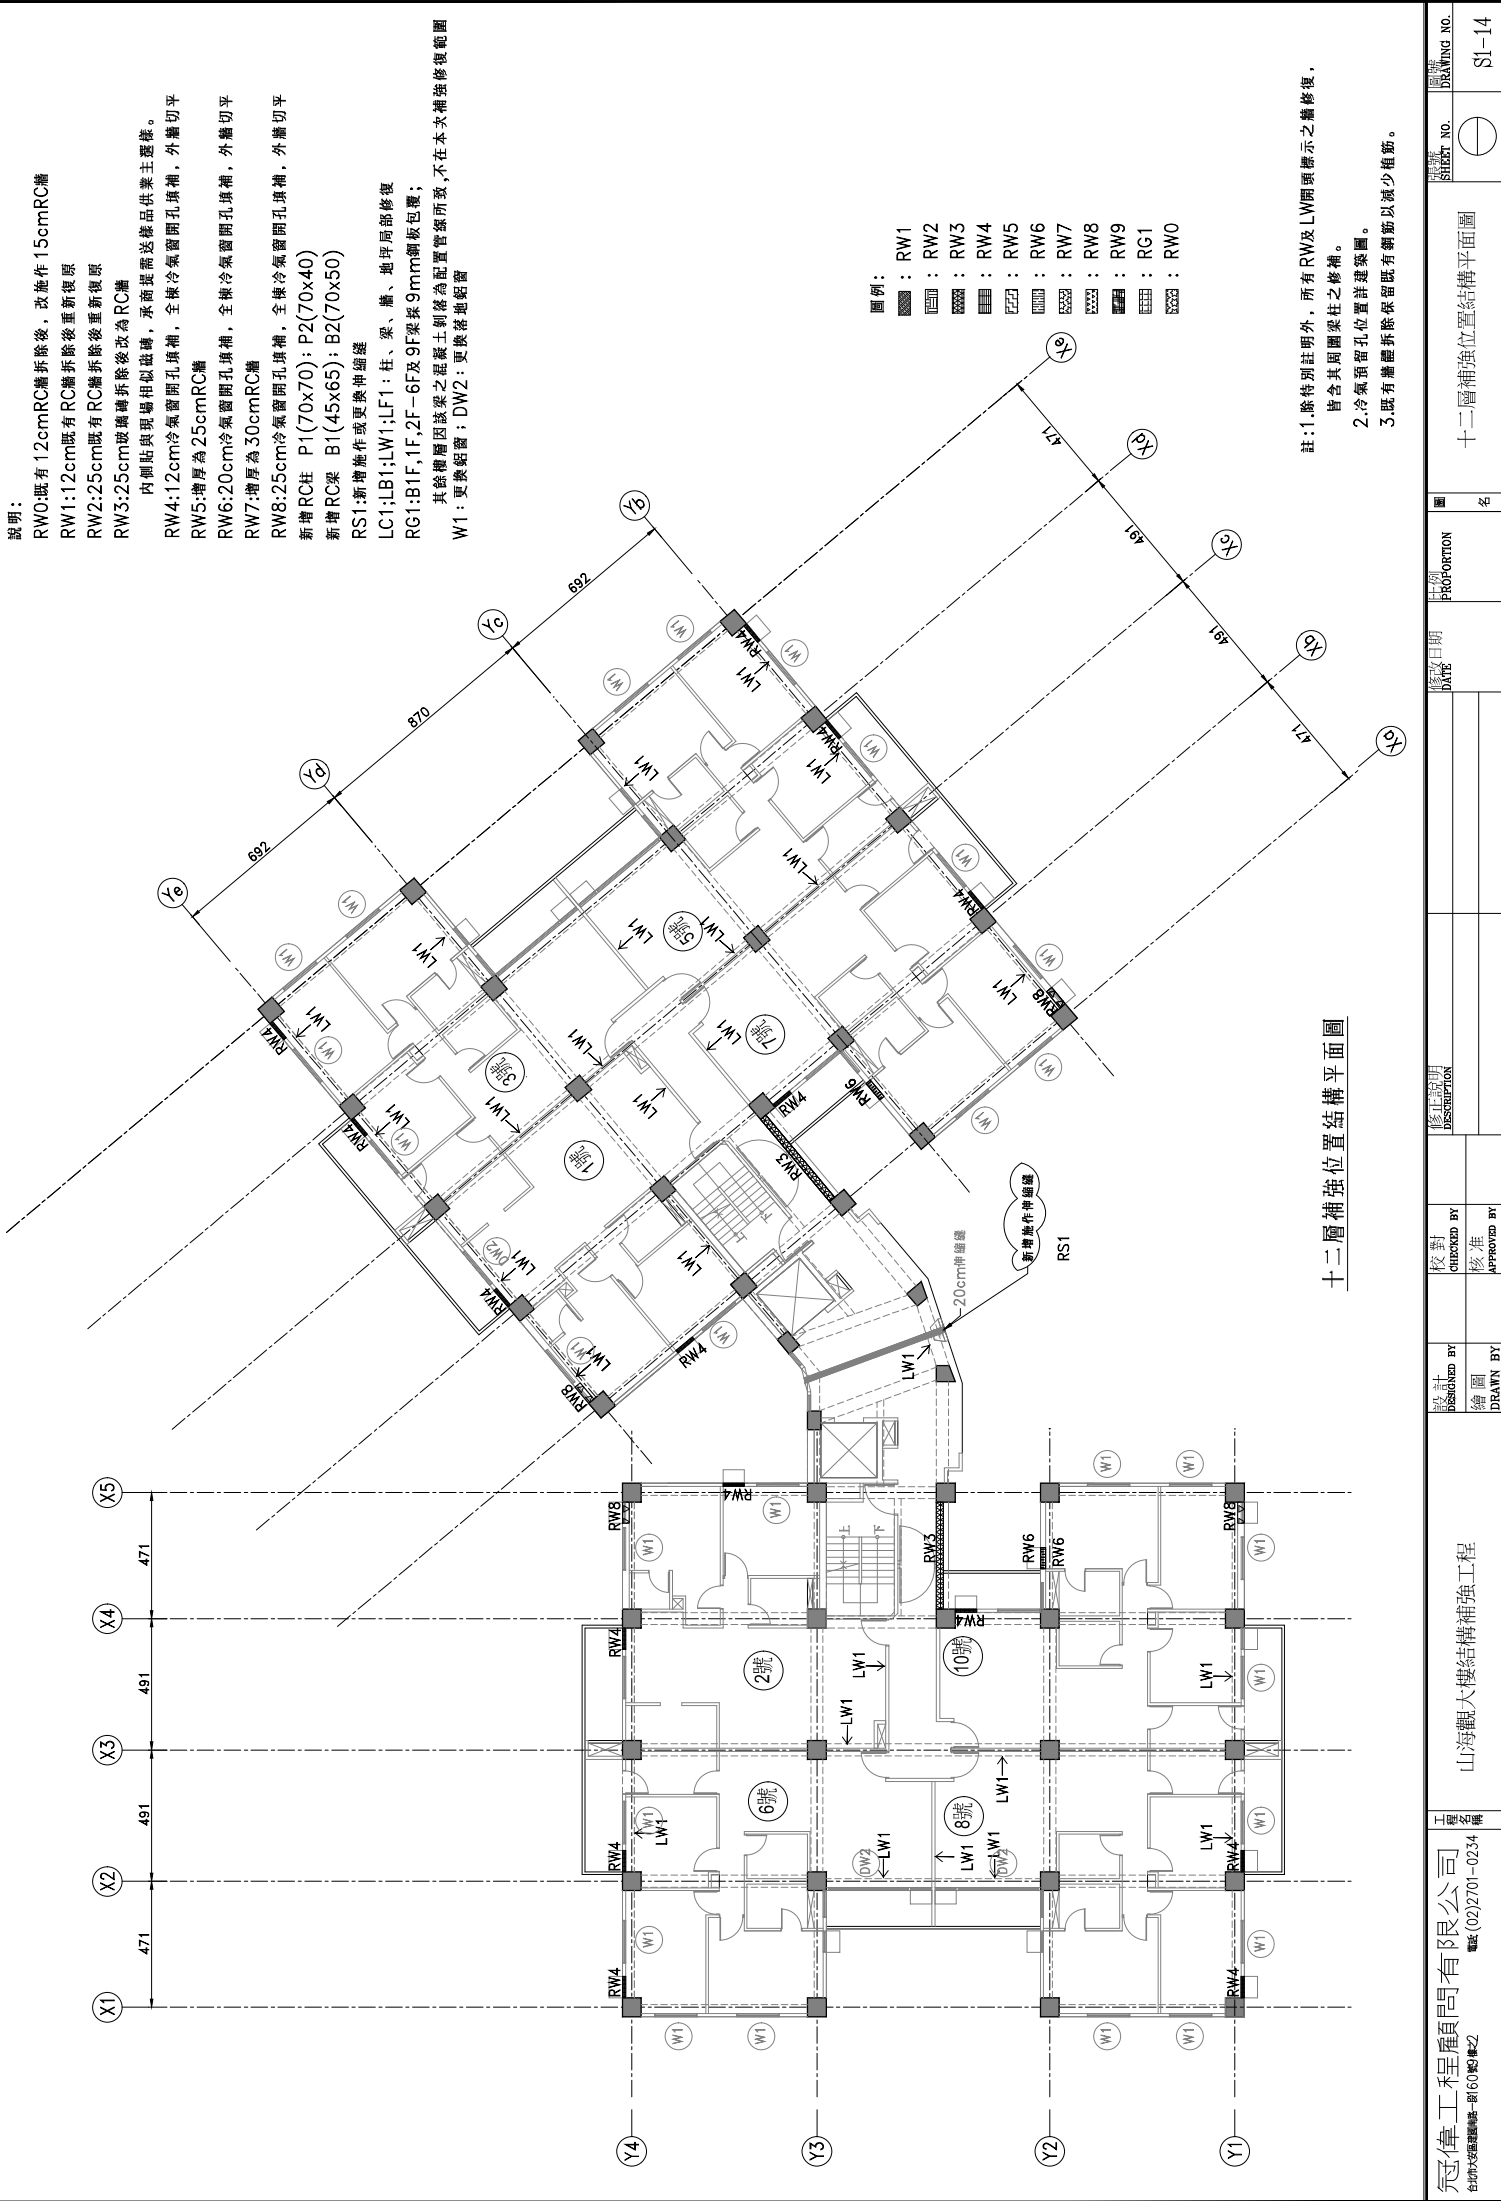

說明：

RW0:既有 12cmRC牆拆除後，改施作 15cmRC牆

RW1:12cm既有 RC牆拆除後重新復原

RW2:25cm既有 RC牆拆除後重新復原

RW3:25cm玻璃磚拆除後改為RC牆

內側貼與現場相似磁磚，承商提需送樣品供業主選樣。

RW4:12cm冷氣窗開口填補，全棟冷氣窗開口填補，外牆切平

RW5:牆厚為 25cmRC牆

RW6:20cm冷氣窗開口填補，全棟冷氣窗開口填補，外牆切平

RW7:牆厚為 30cmRC牆

RW8:25cm冷氣窗開口填補，全棟冷氣窗開口填補，外牆切平

新增RC柱 P1(70x70)；P2(70x40)

新增RC梁 B1(45x65)；B2(70x50)

RS1:新增施作或更換伸縮縫

LC1:LB1;LW1;LF1：柱、梁、牆、地坪局部修復

RG1:B1F,1F,2F-6F及9F梁採9mm鋼板包覆；


其餘構層因該梁之混凝土鋼筋為配置管線所致，不在本次補強修復範圍


W1：更換鋁窗；DW2：更換落地鋁窗

- 圖例：
- RW1
  - RW2
  - RW3
  - RW4
  - RW5
  - RW6
  - RW7
  - RW8
  - RW9
  - RG1
  - RW0

- 註：1.除特別註明外，所有RW及LW開頭標示之牆修復，皆含其周圍梁柱之修補。  
2.冷氣預留孔位置詳建築圖。  
3.既有牆體拆除保留既有鋼筋以減少植筋。

十三層補強位置結構平面圖

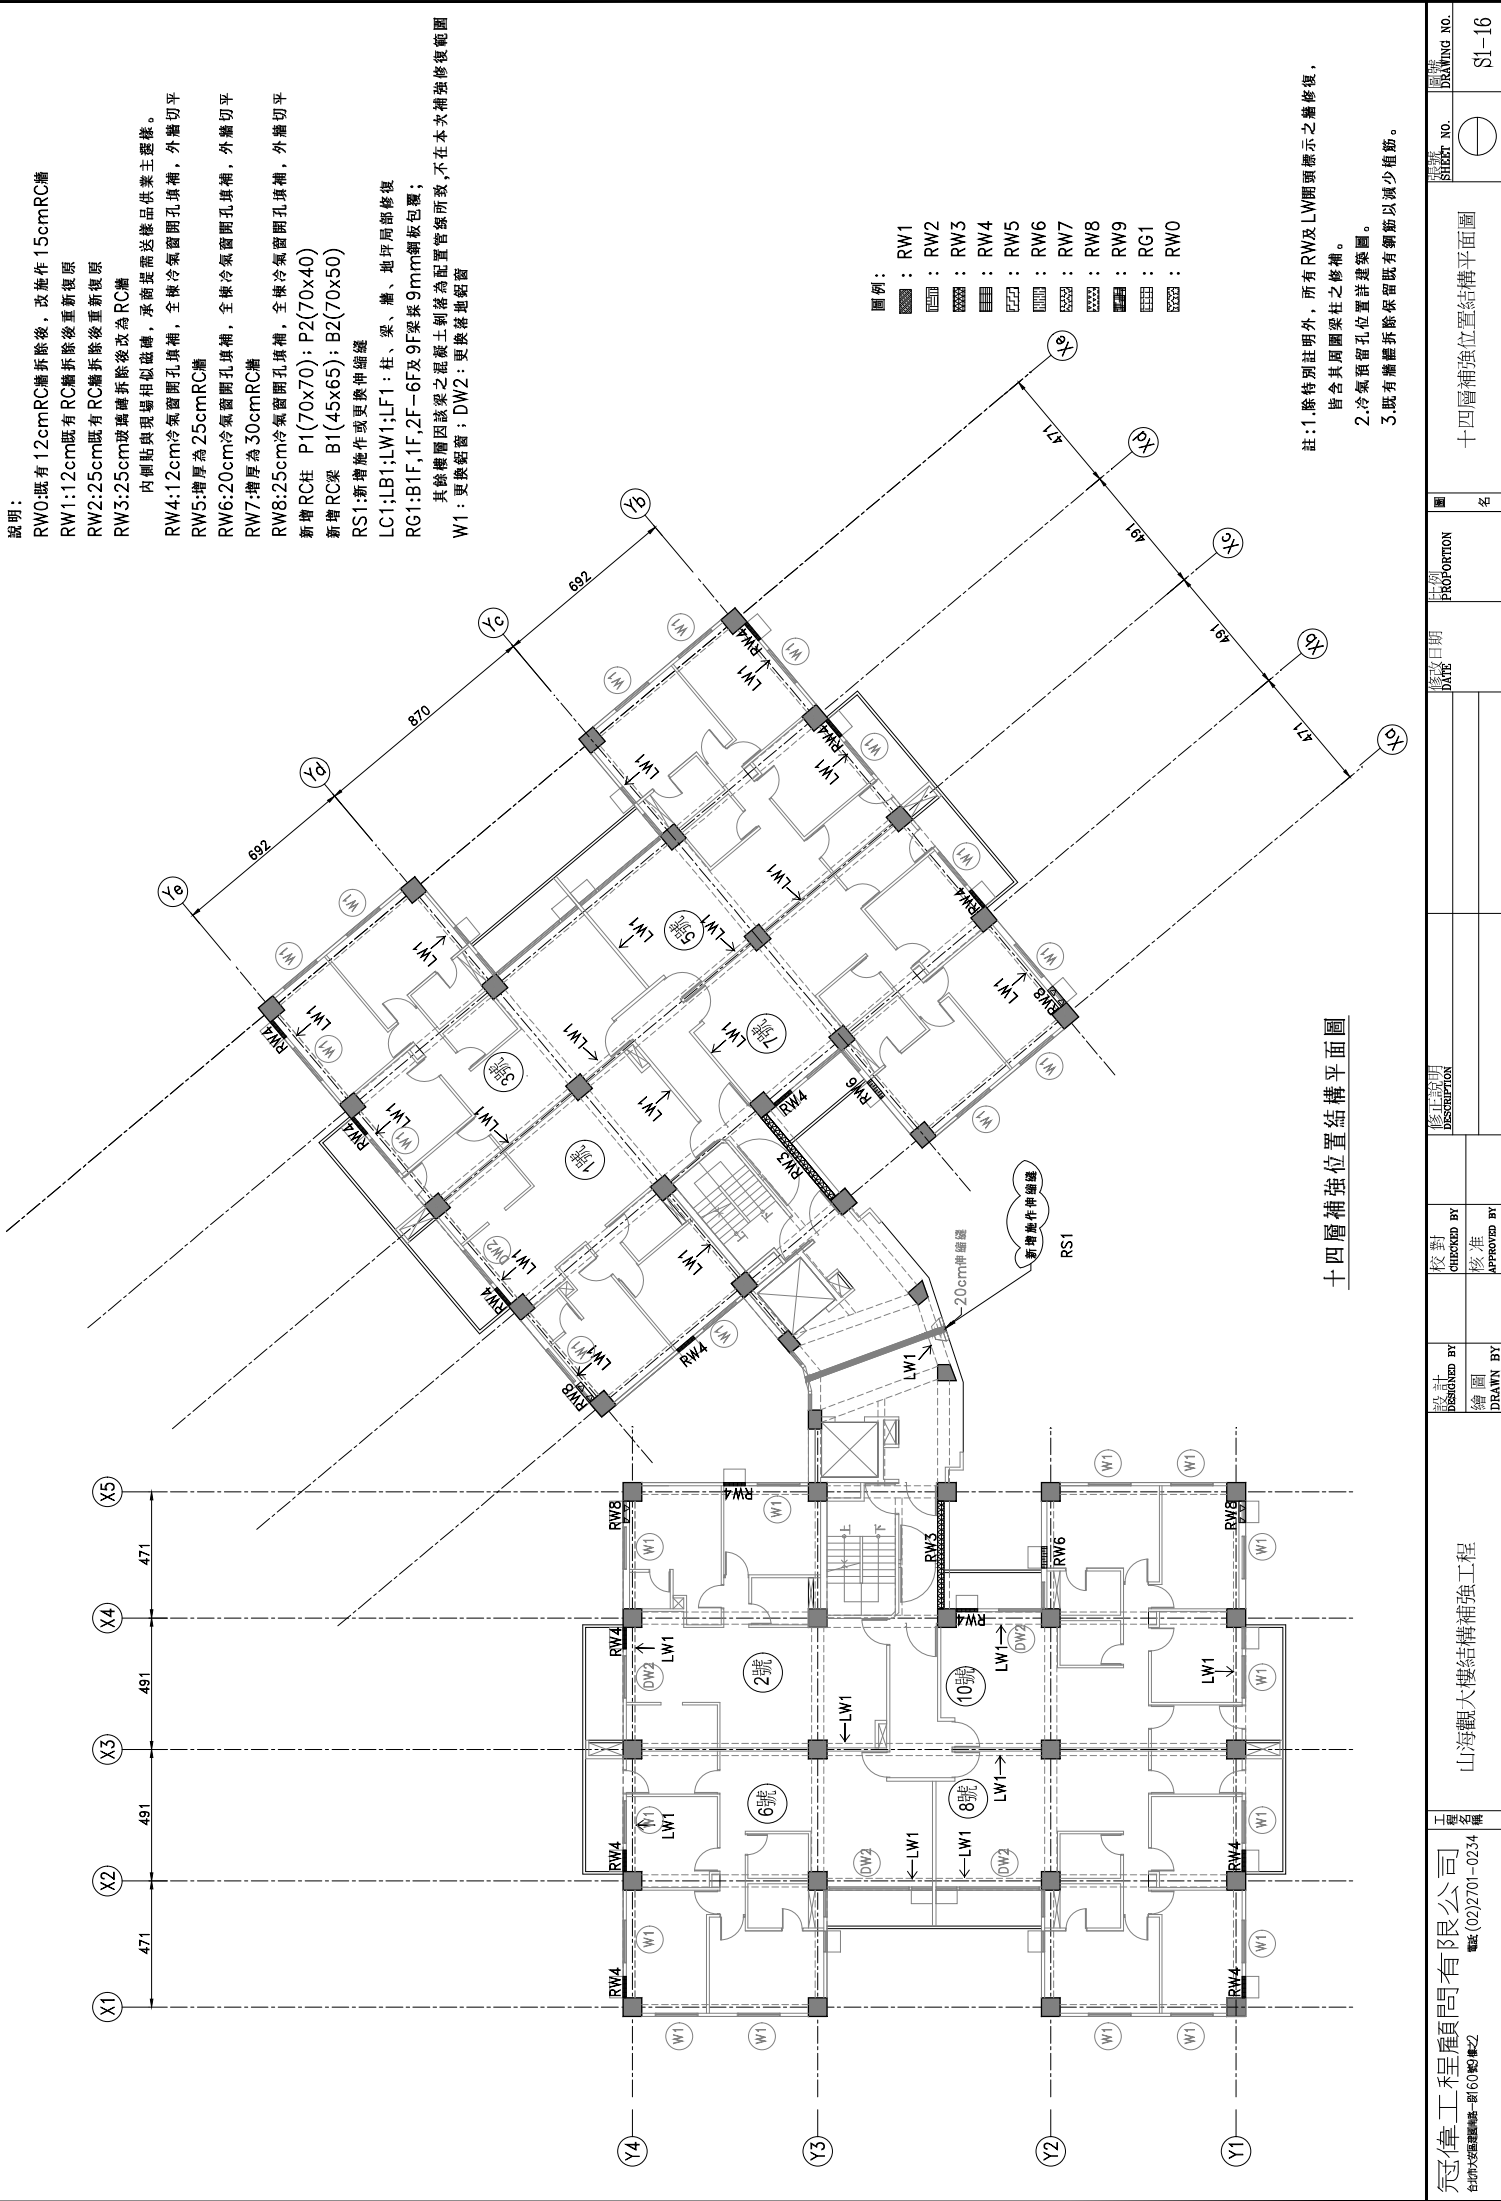

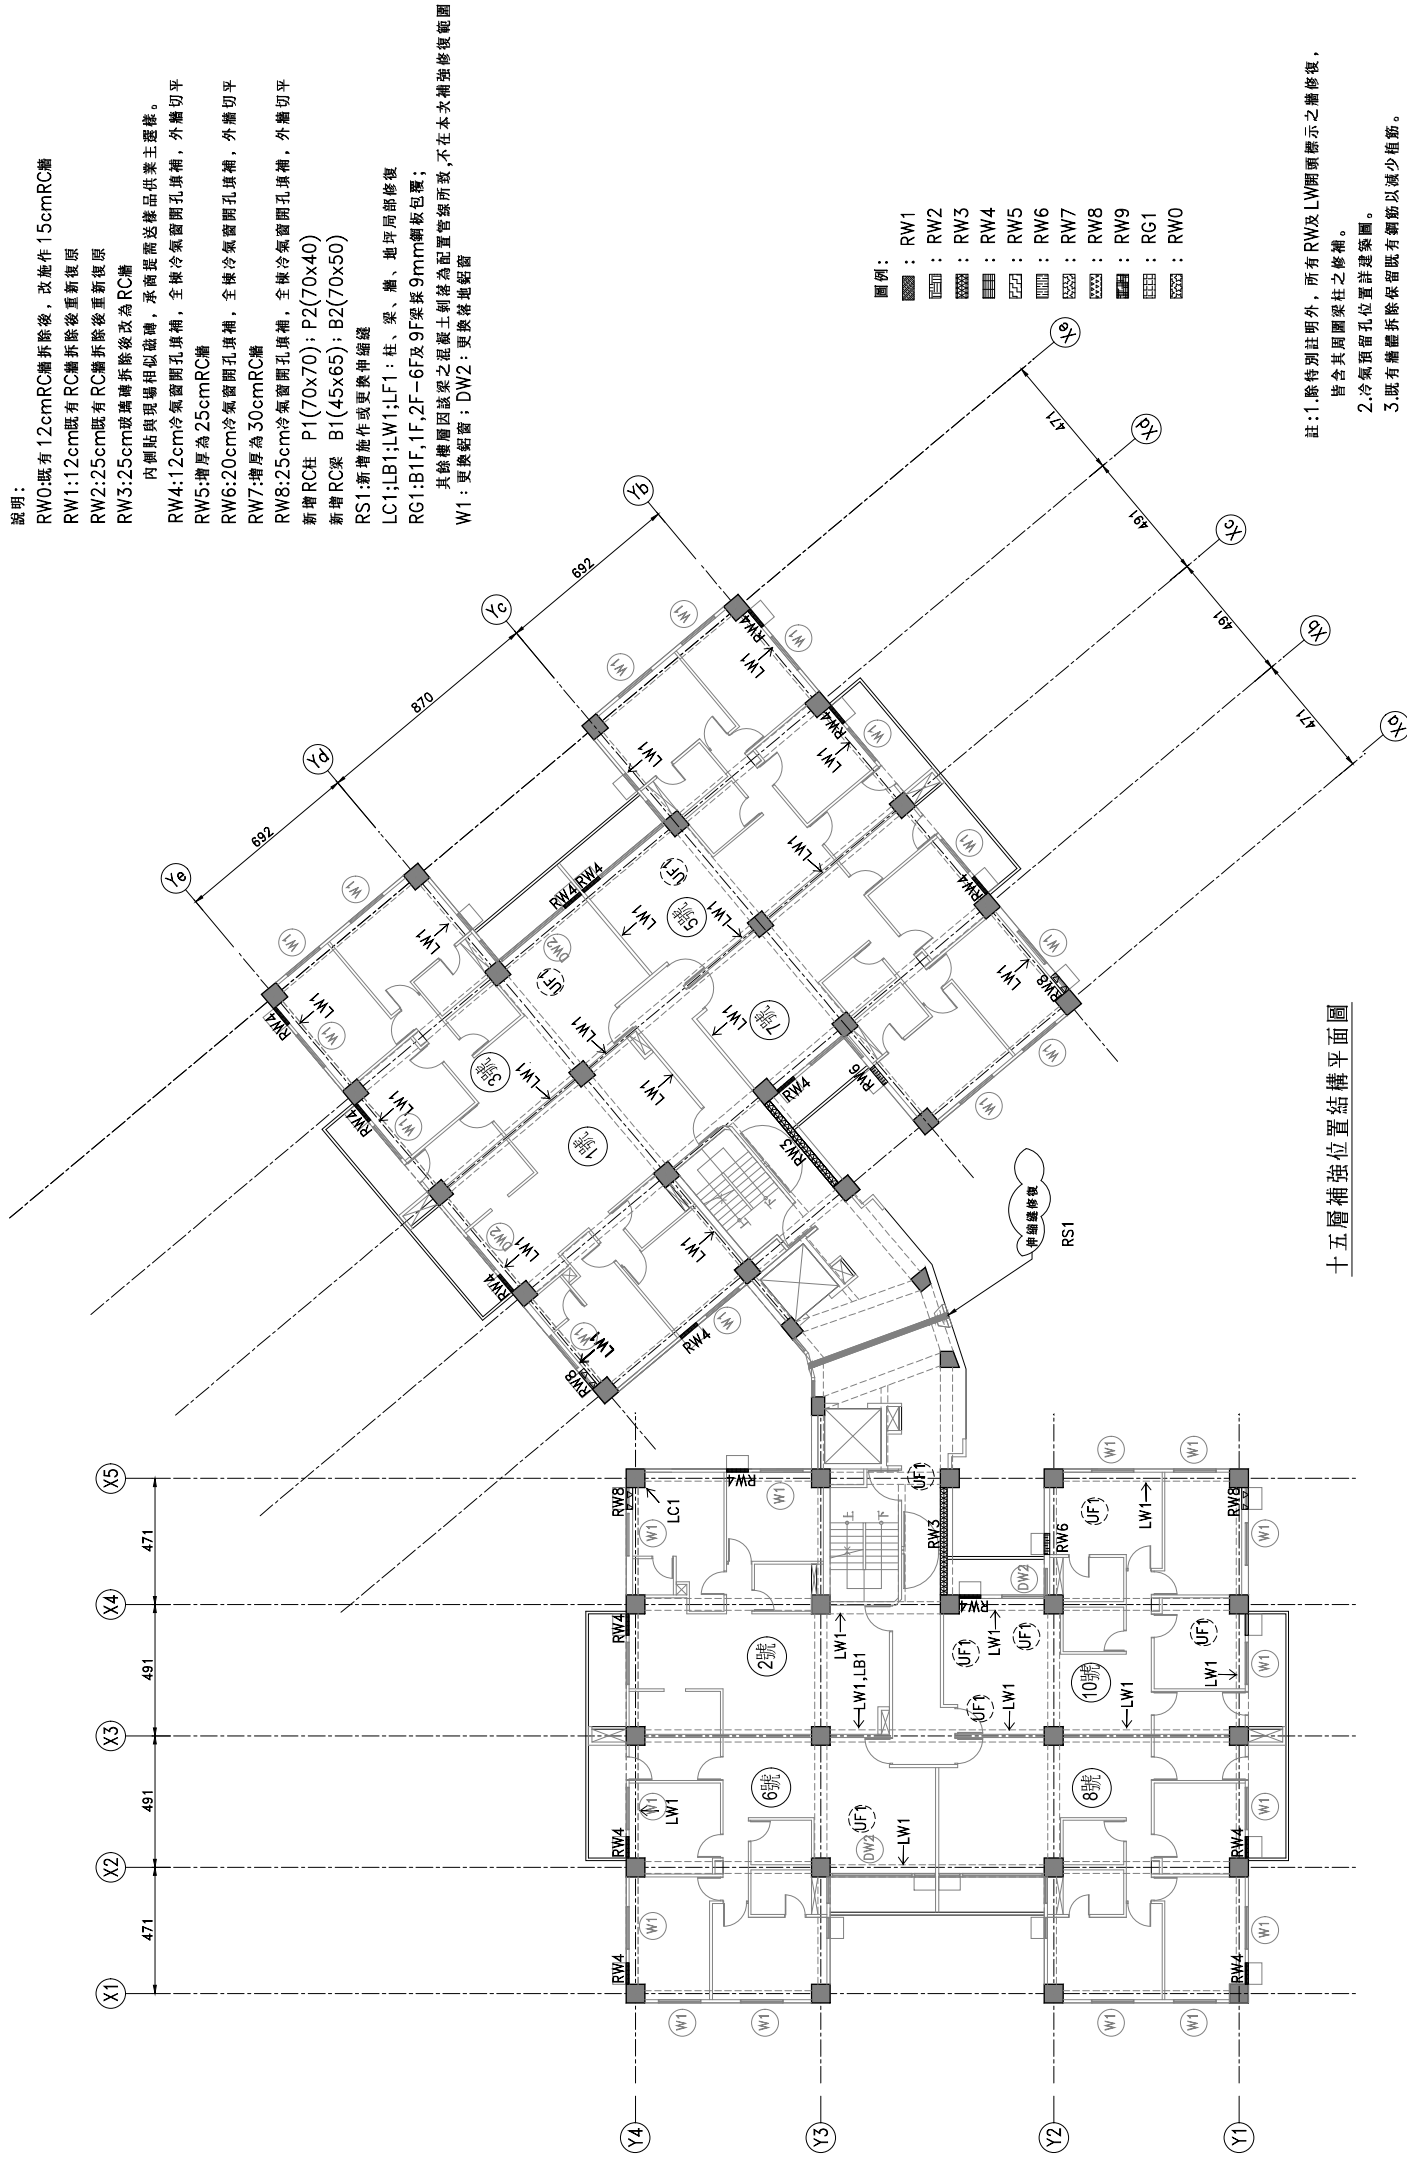


說明：

- RW0: 既有 12cm RC 牆拆除後，改施作 15cm RC 牆
- RW1: 12cm 既有 RC 牆拆除後重新復原
- RW2: 25cm 既有 RC 牆拆除後重新復原
- RW3: 25cm 玻璃磚拆除後改為 RC 牆
- 內側貼與現場相似磁磚，承商提供送樣品供業主選擇。
- RW4: 12cm 冷氣窗開口填補，全棟冷氣窗開口填補，外牆切平
- RW5: 增厚為 25cm RC 牆
- RW6: 20cm 冷氣窗開口填補，全棟冷氣窗開口填補，外牆切平
- RW7: 增厚為 30cm RC 牆
- RW8: 25cm 冷氣窗開口填補，全棟冷氣窗開口填補，外牆切平
- 新增 RC 柱 P1(70x70)；P2(70x40)
- 新增 RC 梁 B1(45x65)；B2(70x50)
- RS1: 新增施作或更換伸縮縫
- LC1: LB1; LW1; LF1: 柱、梁、牆、地坪局部修復
- RG1: B1F, 1F, 2F-6F 及 9F 梁採 9mm 鋼板包覆；
- 其餘構件因該處之混凝土鋼筋為配置管線所致，不在本文補強修復範圍
- W1: 更換鋁窗；DW2: 更換落地鋁窗

- 圖例：
- : RW1
  - : RW2
  - : RW3
  - : RW4
  - : RW5
  - : RW6
  - : RW7
  - : RW8
  - : RW9
  - : RG1
  - : RW0


註：1. 除特別註明外，所有 RW 及 LW 開頭顯示之牆修復，皆含其周圍梁柱之修補。  
2. 冷氣預留孔位置詳建築圖。  
3. 既有牆體拆除後保留既有鋼筋以減少植筋。

十五層補強位置結構平面圖

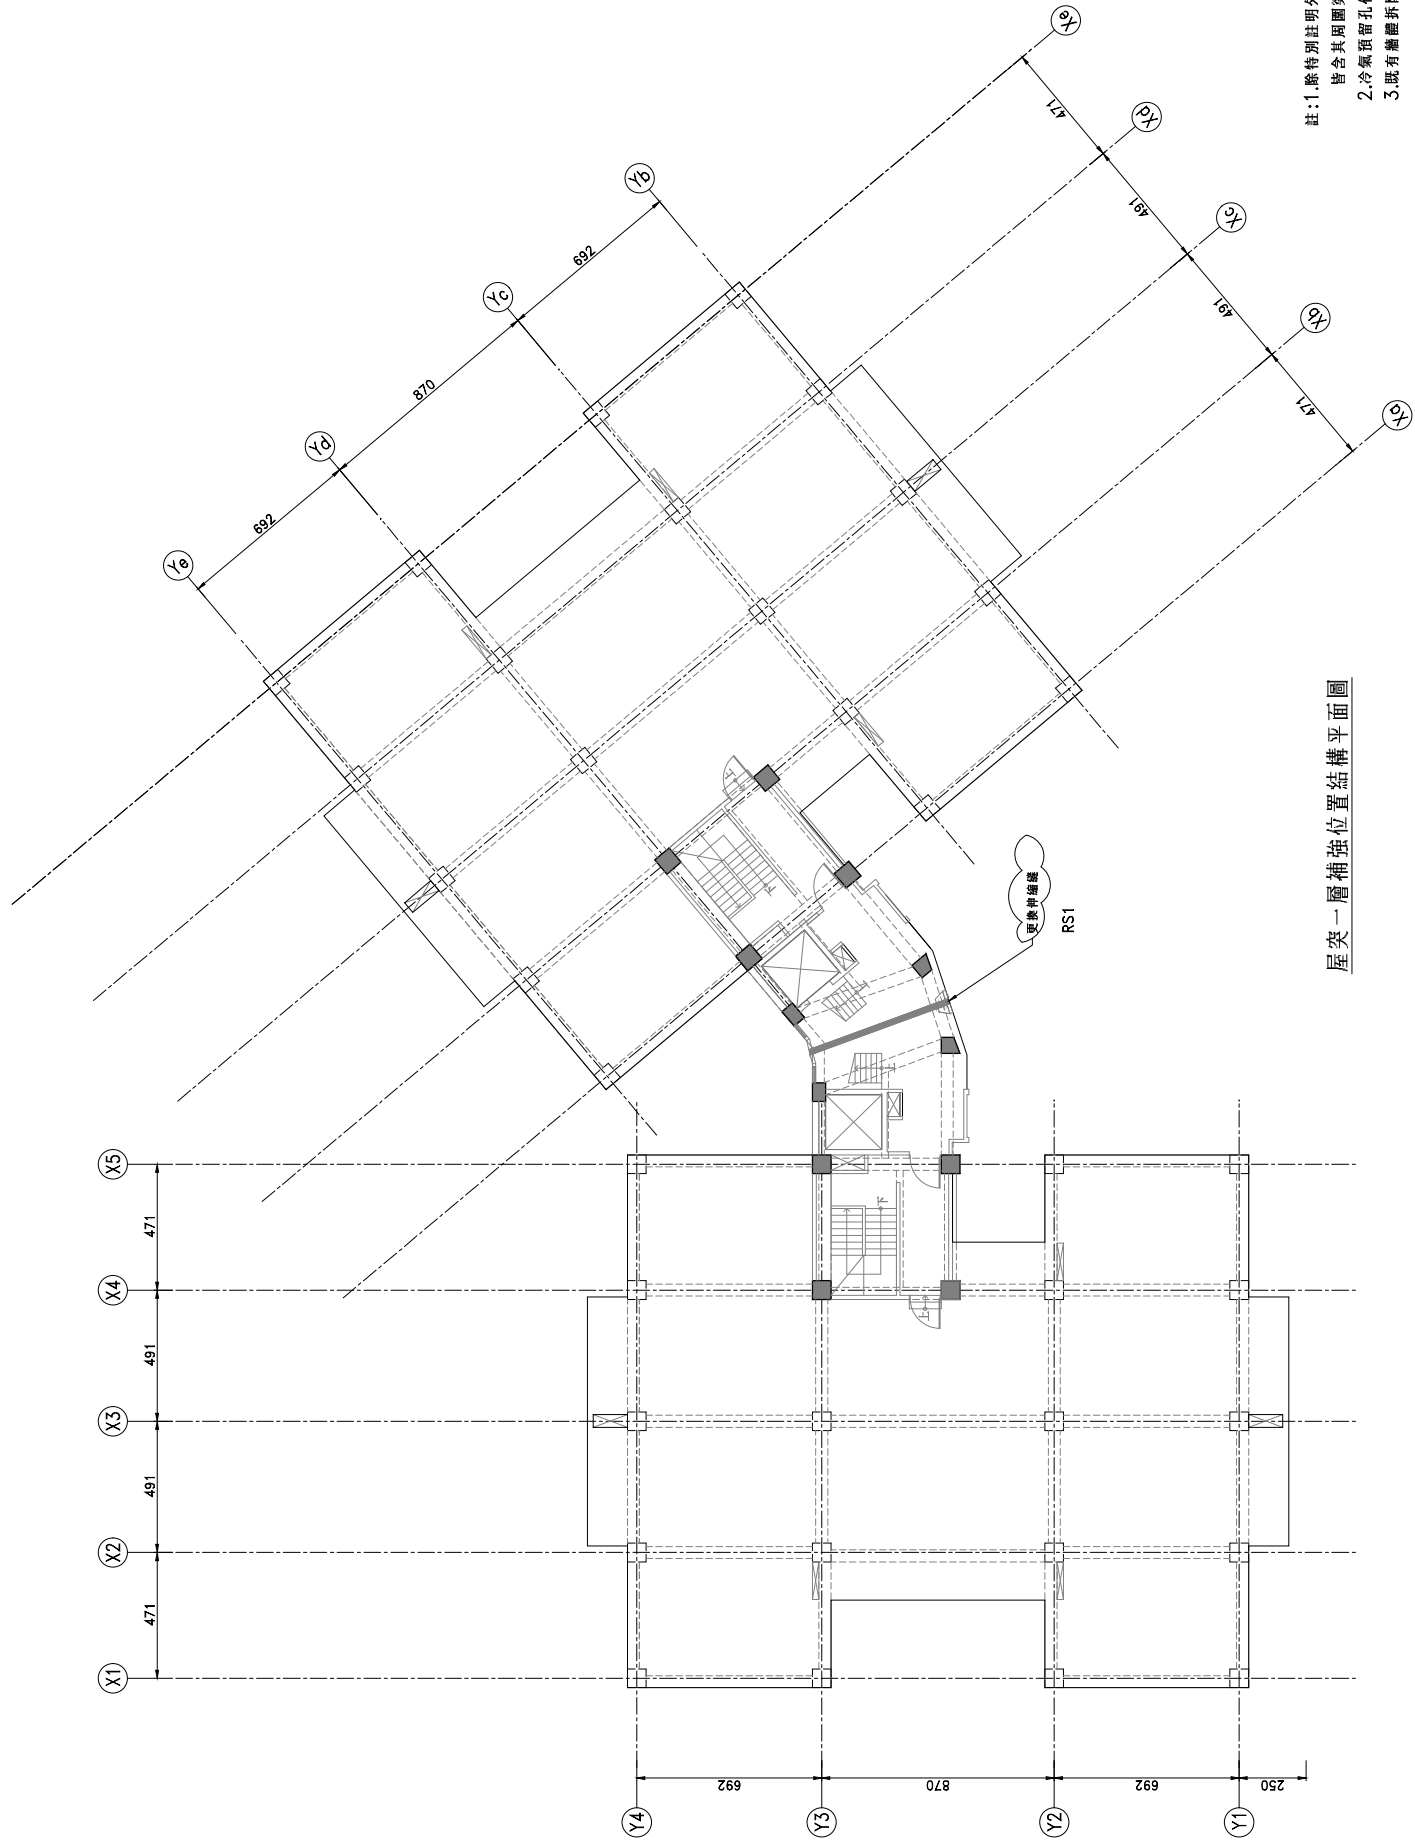


屋突一層補強位置結構平面圖

- 註:1.除特別註明外,所有RW及LW開頭標示之牆修復,皆含其周圍梁柱之修補。  
2.冷氣預留孔位置詳建築圖。  
3.既有牆體拆除保留既有鋼筋以減少植筋。

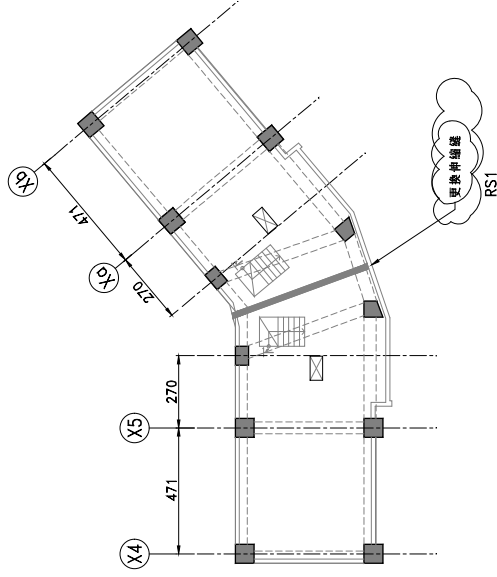


屋突二層補強位置結構平面圖

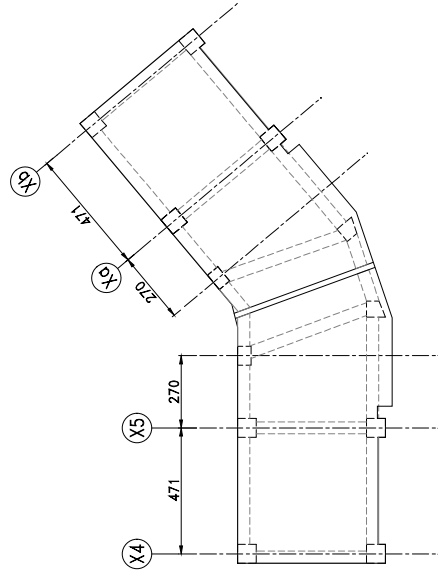

屋頂層補強位置結構平面圖

|                                          |  |                  |  |             |  |                                     |                                       |                     |              |  |                  |        |                                     |                            |
|------------------------------------------|--|------------------|--|-------------|--|-------------------------------------|---------------------------------------|---------------------|--------------|--|------------------|--------|-------------------------------------|----------------------------|
| 冠偉工程顧問有限公司<br>台灣分公司<br>電話: (02)2701-0234 |  | 正<br>圖<br>樣<br>備 |  | 山海觀大樓結構補強工程 |  | 設計<br>總圖<br>DESIGNED BY<br>DBAWN BY | 校對<br>核准<br>CHECKED BY<br>APPROVED BY | 修正說明<br>DESCRIPTION | 修改日期<br>DATE |  | 比例<br>PROPORTION | 圖<br>名 | 圖號<br>SHEET NO.<br>屋突二及屋頂層補強位置結構平面圖 | 圖號<br>DRAWING NO.<br>S1-19 |
|------------------------------------------|--|------------------|--|-------------|--|-------------------------------------|---------------------------------------|---------------------|--------------|--|------------------|--------|-------------------------------------|----------------------------|

(X1) 471 (X2) 491 (X3) 491 (X4) 491 (X5) 471 (Xa) 471 (Xb) 491 (Xc) 491 (Xd) 491 (Xe) 471



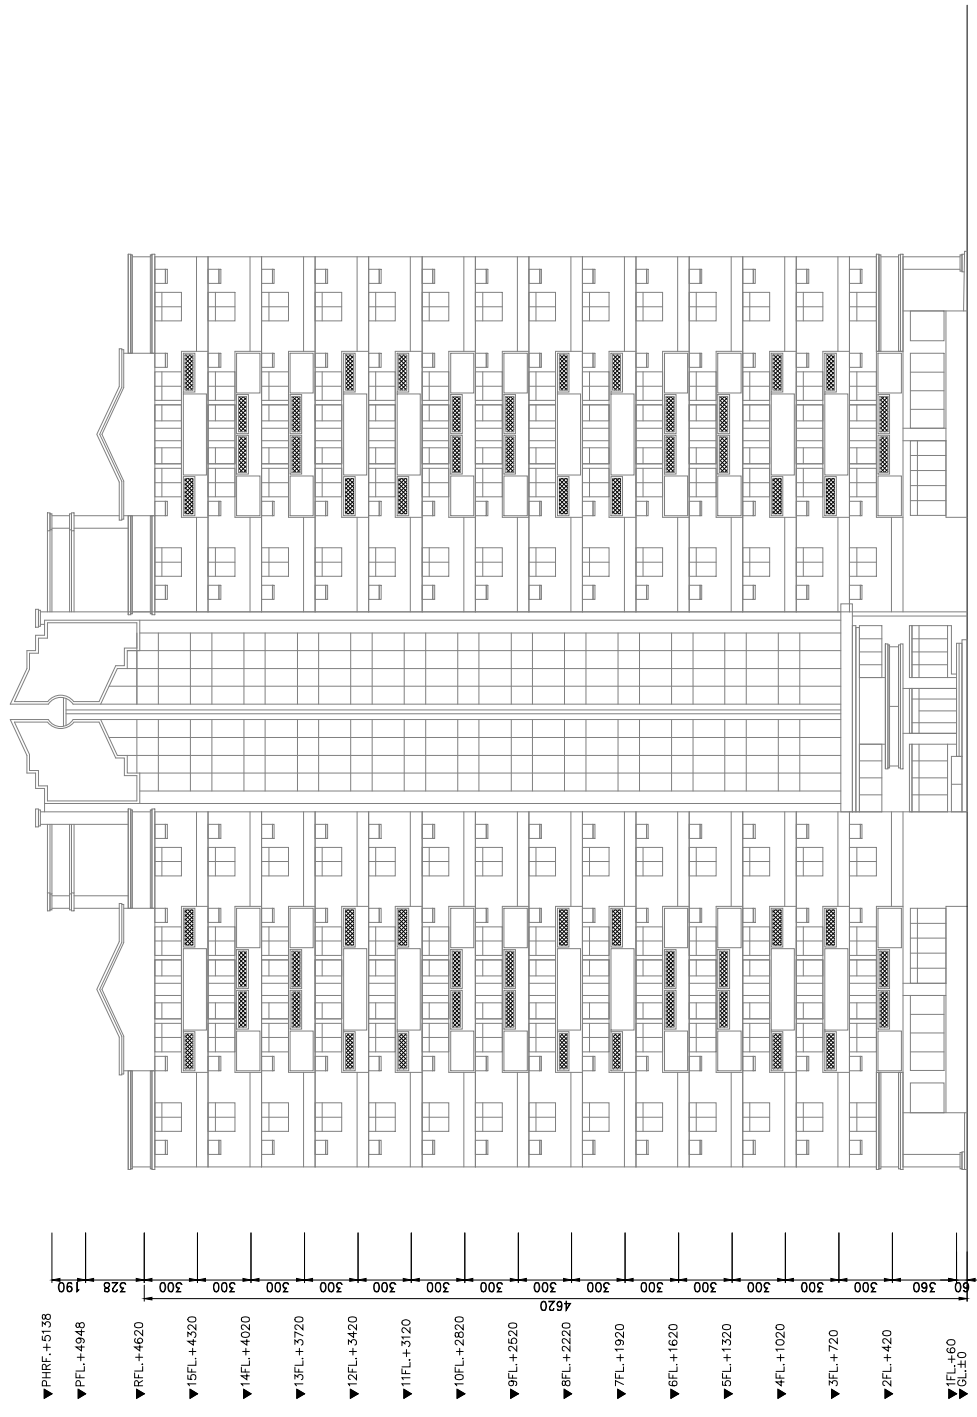


中山樓

仁里樓

東南向立面圖

|                                                           |  |            |  |                      |  |                                       |  |              |  |                  |  |          |  |                                      |  |
|-----------------------------------------------------------|--|------------|--|----------------------|--|---------------------------------------|--|--------------|--|------------------|--|----------|--|--------------------------------------|--|
| 冠偉工程顧問有限公司<br>台灣台北市松山區南京東路一段160號4樓之2<br>電話: (02)2701-0234 |  | 工程圖樣<br>圖名 |  | 修改說明<br>DISTRIBUTION |  | 校對<br>CHECKED BY<br>核准<br>APPROVED BY |  | 修改日期<br>DATE |  | 比例<br>PROPORTION |  | 結構立面圖(一) |  | 圖號<br>SHEET NO.<br>圖名<br>DRAWING NO. |  |
|                                                           |  |            |  |                      |  |                                       |  |              |  |                  |  |          |  | S1-20                                |  |

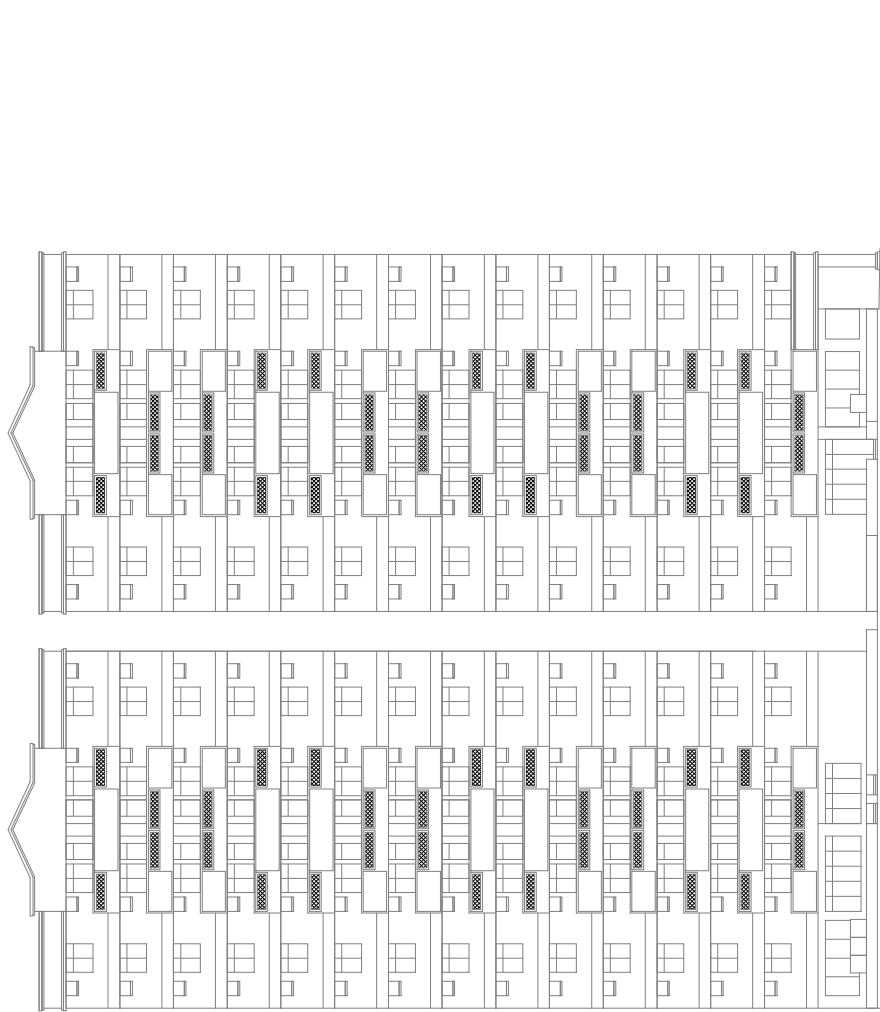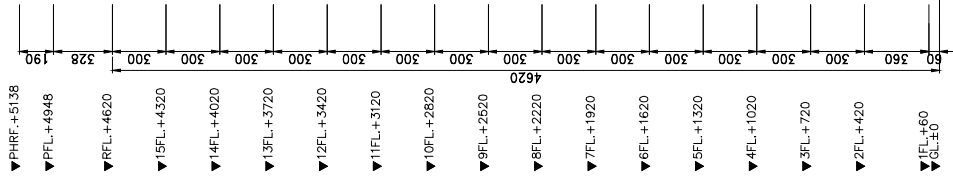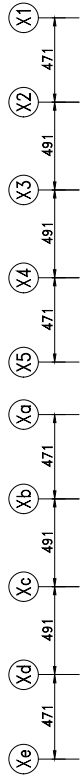

中山樓


仁里樓

西北向立面圖

|                                                        |  |                     |  |                      |                                       |                     |              |                  |                |                          |
|--------------------------------------------------------|--|---------------------|--|----------------------|---------------------------------------|---------------------|--------------|------------------|----------------|--------------------------|
| 冠偉工程顧問有限公司<br>台灣台北市復興南路一段160號4樓之2<br>電話: (02)2701-0234 |  | 工程名稱<br>山海觀大樓結構補強工程 |  | 設計<br>繪圖<br>DBAWN BY | 校對<br>CHECKED BY<br>核准<br>APPROVED BY | 修改說明<br>DESCRIPTION | 修訂日期<br>DATE | 比例<br>PROPORTION | 圖名<br>結構立面圖(二) | 圖號<br>SHEET NO.<br>S1-21 |
|--------------------------------------------------------|--|---------------------|--|----------------------|---------------------------------------|---------------------|--------------|------------------|----------------|--------------------------|


Yb Yc Yd Ye

Y4 Y3 Y2 Y1

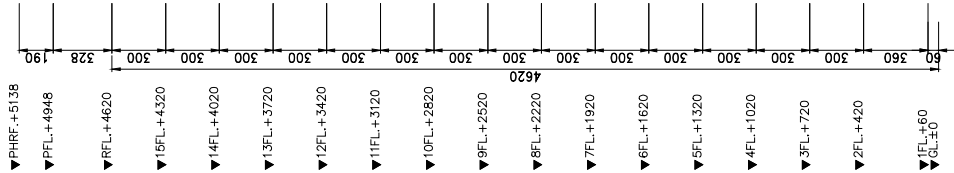

仁里棟

北向立面圖

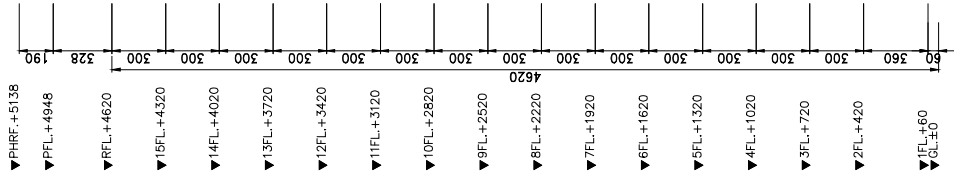


中山棟

西南向立面圖

說明:  
新增RC柱 P1(70x70)  
新增RC梁 B1(45x65)


Yb Yc Yd Ye

Y4 Y3 Y2 Y1

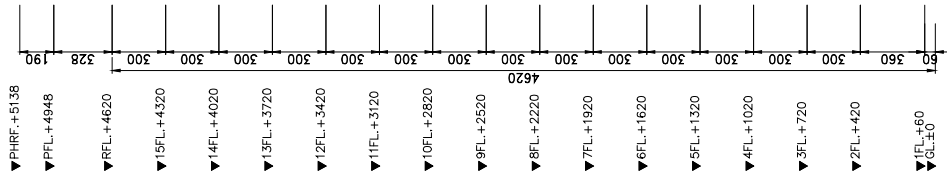

仁里棟

南向立面圖

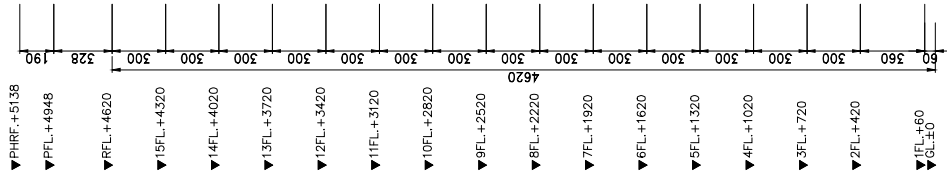

中山棟

西北向立面圖

說明：  
新增底柱 B2(70x40)  
新增底梁 B2(70x50)